


BLOK IA

- I Verdeelkast t.b.v. de woningen (min. 750x350)
- II Hydrofoorpompen (min. 1200x800)
- III Opstellingsruimte voor stadsverwarming + koeling winkels via bronnen (blok I+2) (min. 3200x2000)
Invoerput (min. 600)
mv-unit t.b.v. vensterte trappenhuizen en verkeersruimten
- IV E-meterkast algemene ruimten appartementen (min. 750x350)

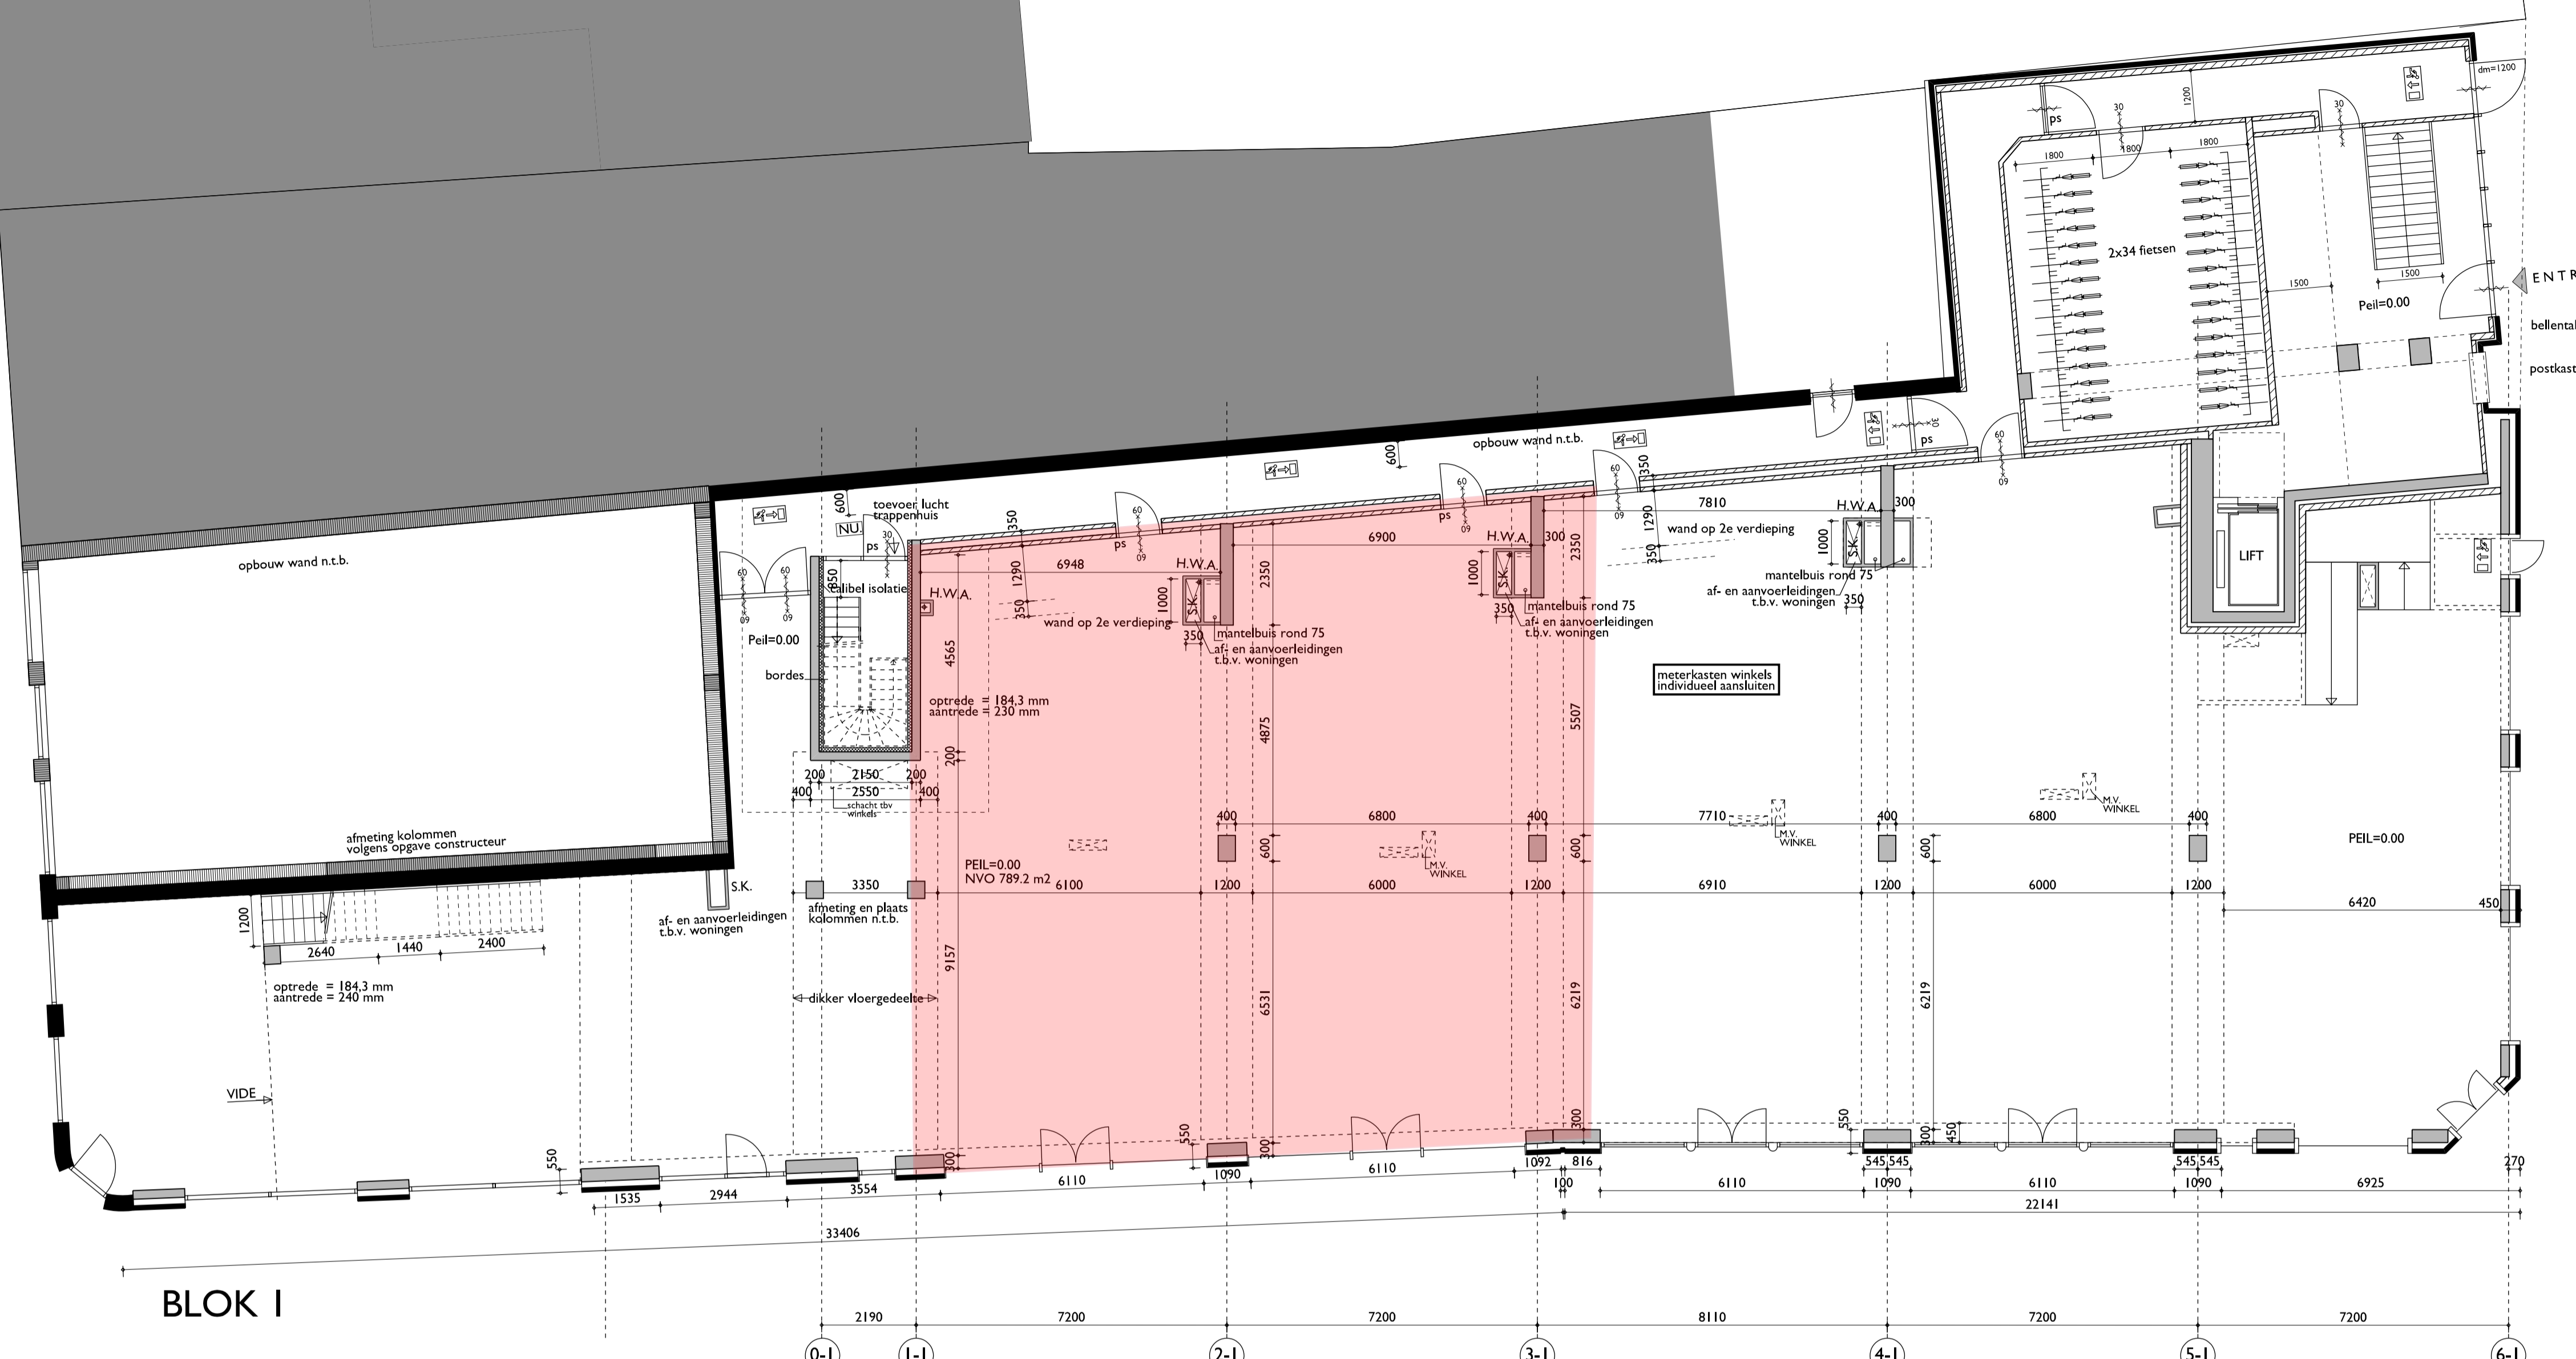

BLOK I


RENVOOI

- Baksteen, metselwerk
- ▒ Gewapend beton, volgens opgave constructeur
- ▨ Kalkzandsteen, dikte volgens opgave constructeur
- Binnenwanden, volgens nadere opgave

ALGEMEEN

- Aantallen + positie noodverlichting/vluchtwegen volgens opgave Technisch adviesbureau Becks

- I Verdeelkast t.b.v. de woningen (min. 750x350)
- II E-meterkast algemene ruimten appartementen (min. 750x350)
- III Opstellingsruimte hydrofoor (min. 1200x800)

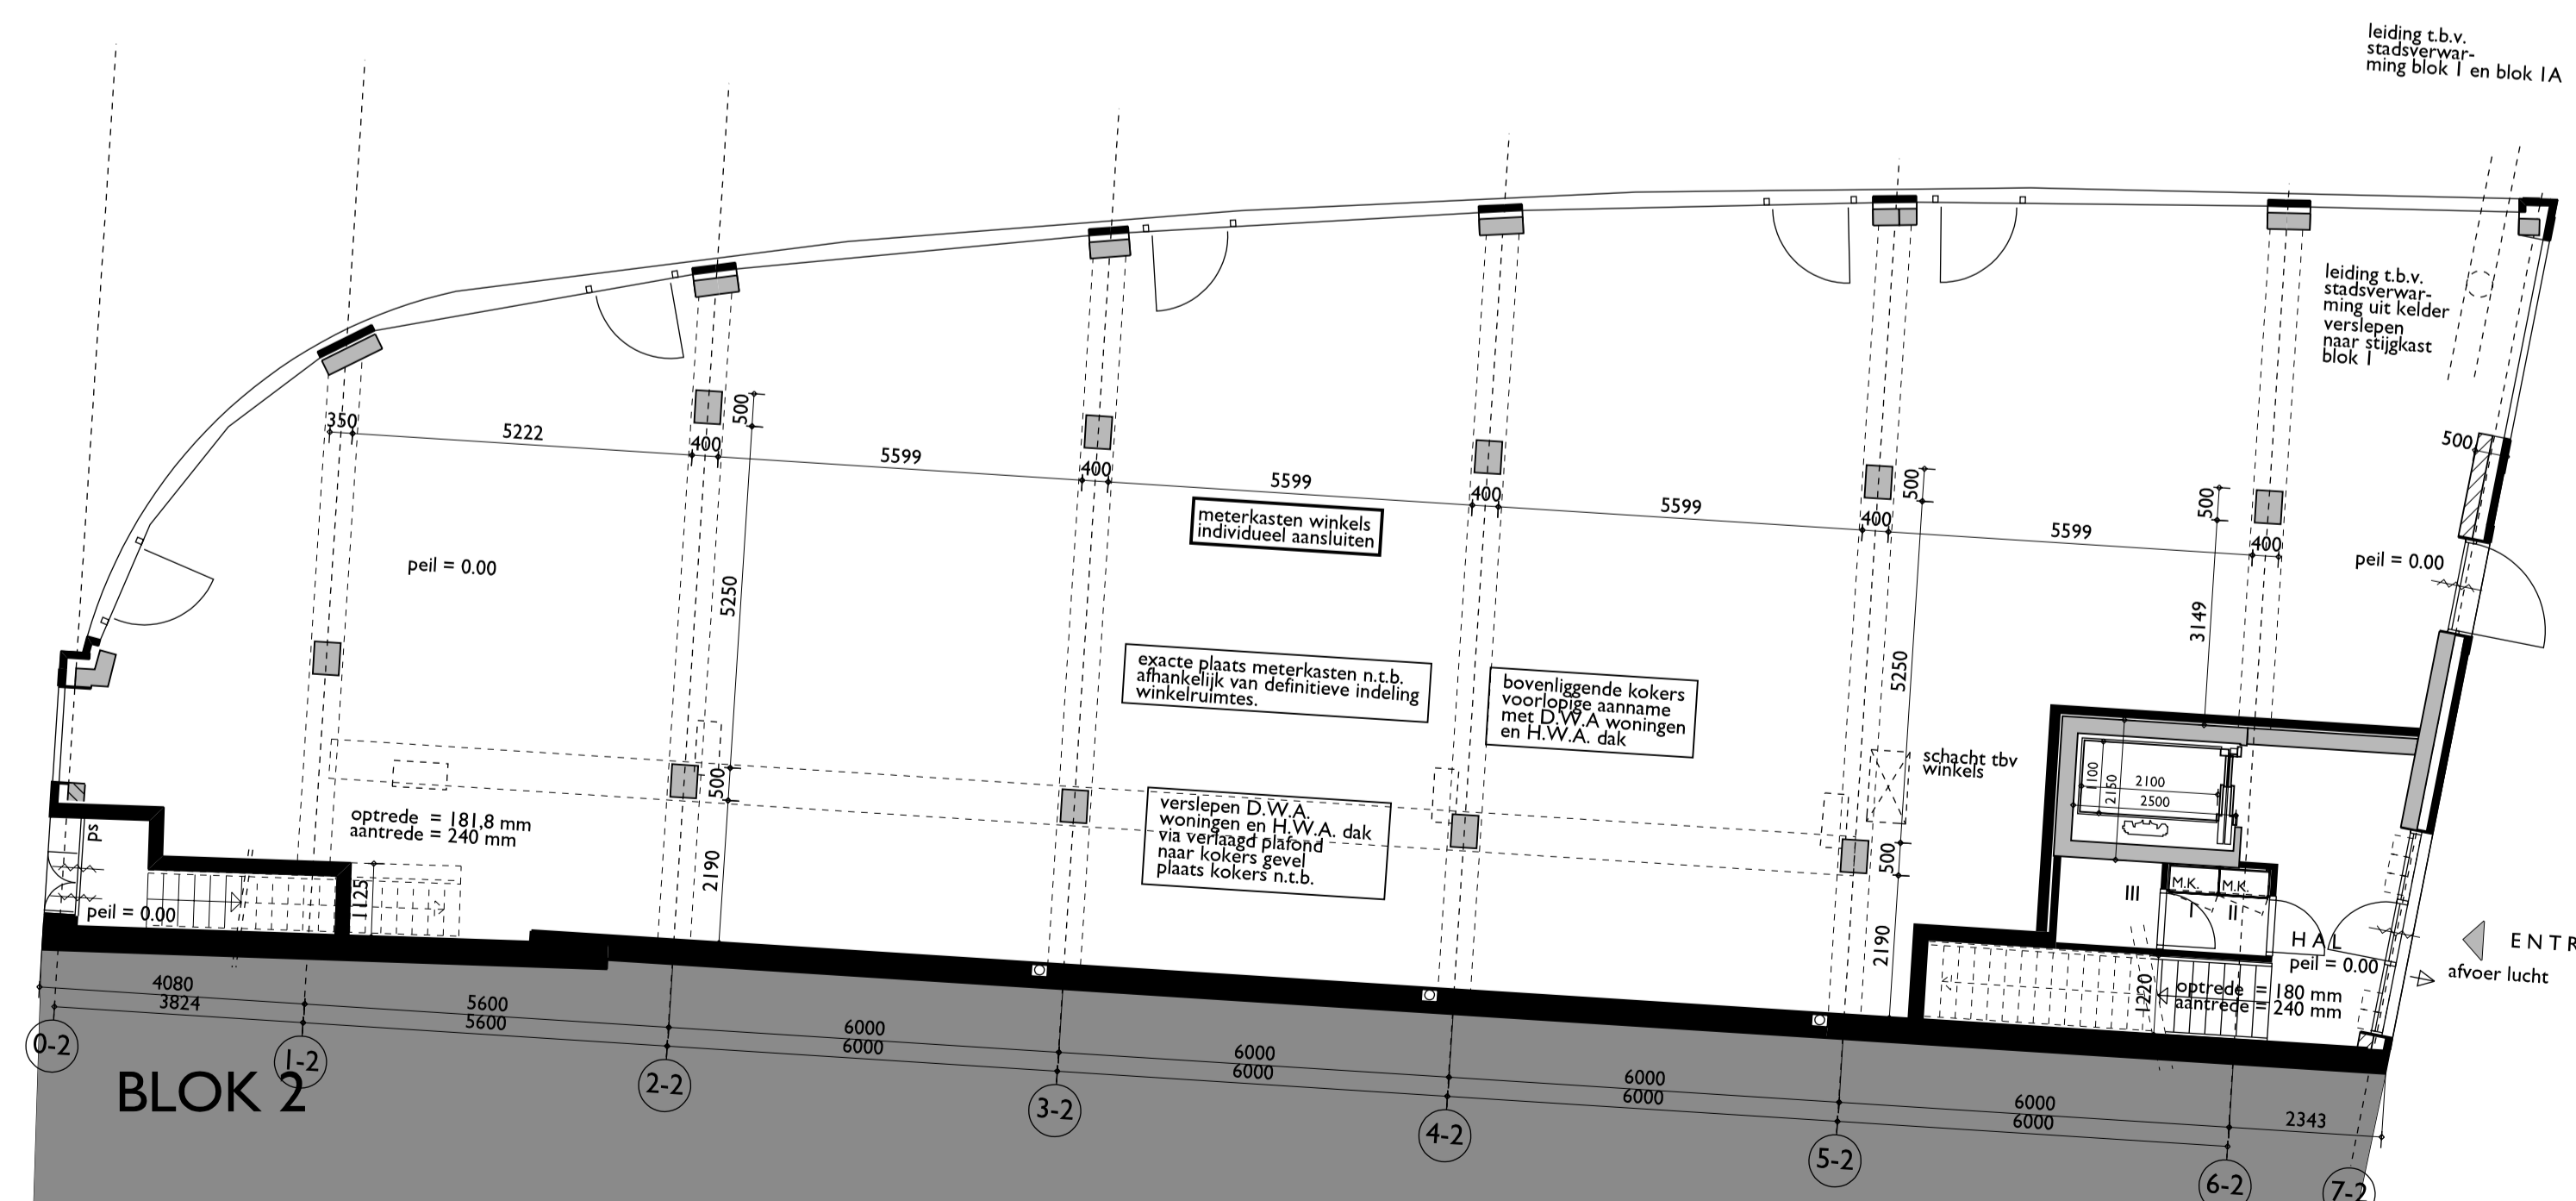

BLOK 2



project	Rond de Admirant C.V. Vrijstraat / Vijckstraat Eindhoven					projectnr.	0335
opdrachtgever	Heijmans IBC Vastgoedontwikkeling Postbus 53 5680 AB Best					schaal	1:100
onderdeel	Definitief Ontwerp begane grond					bladnr.	D.02
datum	20-04-2004 a	08-07-2004 b	27-07-2004 c	03-11-2004 d	16-02-2005 e	bladnr.	
26-03-2004	11-03-2005 f	09-06-2005 g				D.02	
kleine looliersstraat 6 4211 JJ maastricht telefoon 043 321 55 05 telefax 043 325 73 73							