
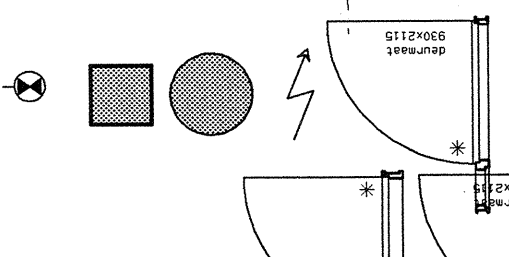


# Renvooi

- |                                                                                       |   |
|---------------------------------------------------------------------------------------|---|
|  | <p>verbuigzaam lijnendekken, lijnendekwaliteit (dikke vlgs. op gave constructie)</p> <p>buigamevol.</p> <p>kalciendsteen 24mm. - ispo gavestelsiem (rc &gt; 3.0 mK/M)</p> <p>buigamevol.</p> <p>kalciendsteen 100/150/254mm. - isolatie 100mm - aluminium verlatang</p> <p>betromend (dikke vlgs. op gave constructie)</p> <p>glibo 70mm. type glibo 70, voor normaal gepruik</p> <p>glibo 70mm. type glibo 70, voor natte ruikem</p> <p>glibo 70mm. type glibo 70, 1.v.m. geluistelsen vlgs. bouwbesluit</p> <p>kalciendsteen binnermang 100mm</p> <p>veiligheidsblokken bergingwanden 100mm</p> <p>30 minuten brandverend</p> <p>zeilislutende deur</p> <p>zeilislutende deur 30 minuten brandverend</p> <p>stalen nasterkozijn, met oppkdeur en bovenlicht</p> <p>binnerkozijnen t.p.v. woningen</p> <p>stalen nasterkozijn, met oppkdeur, zijlicht en bovenlicht</p> <p>binnerkozijnen t.p.v. woningen (woonkamer)</p> <p>stalen innersekozijn, met stoppe deur en bovenroosten</p> <p>binnerkozijnen t.p.v. bergingen</p> <p>meterkast</p> <p>ronne betonkolom (afm. vlgs. op gave constructie)</p> <p>vierkante betonkolom (afm. vlgs. op gave constructie)</p> <p>modderlichting, conform voorschriften</p> <p>vlgs op gave installateur</p> |
|---------------------------------------------------------------------------------------|---|

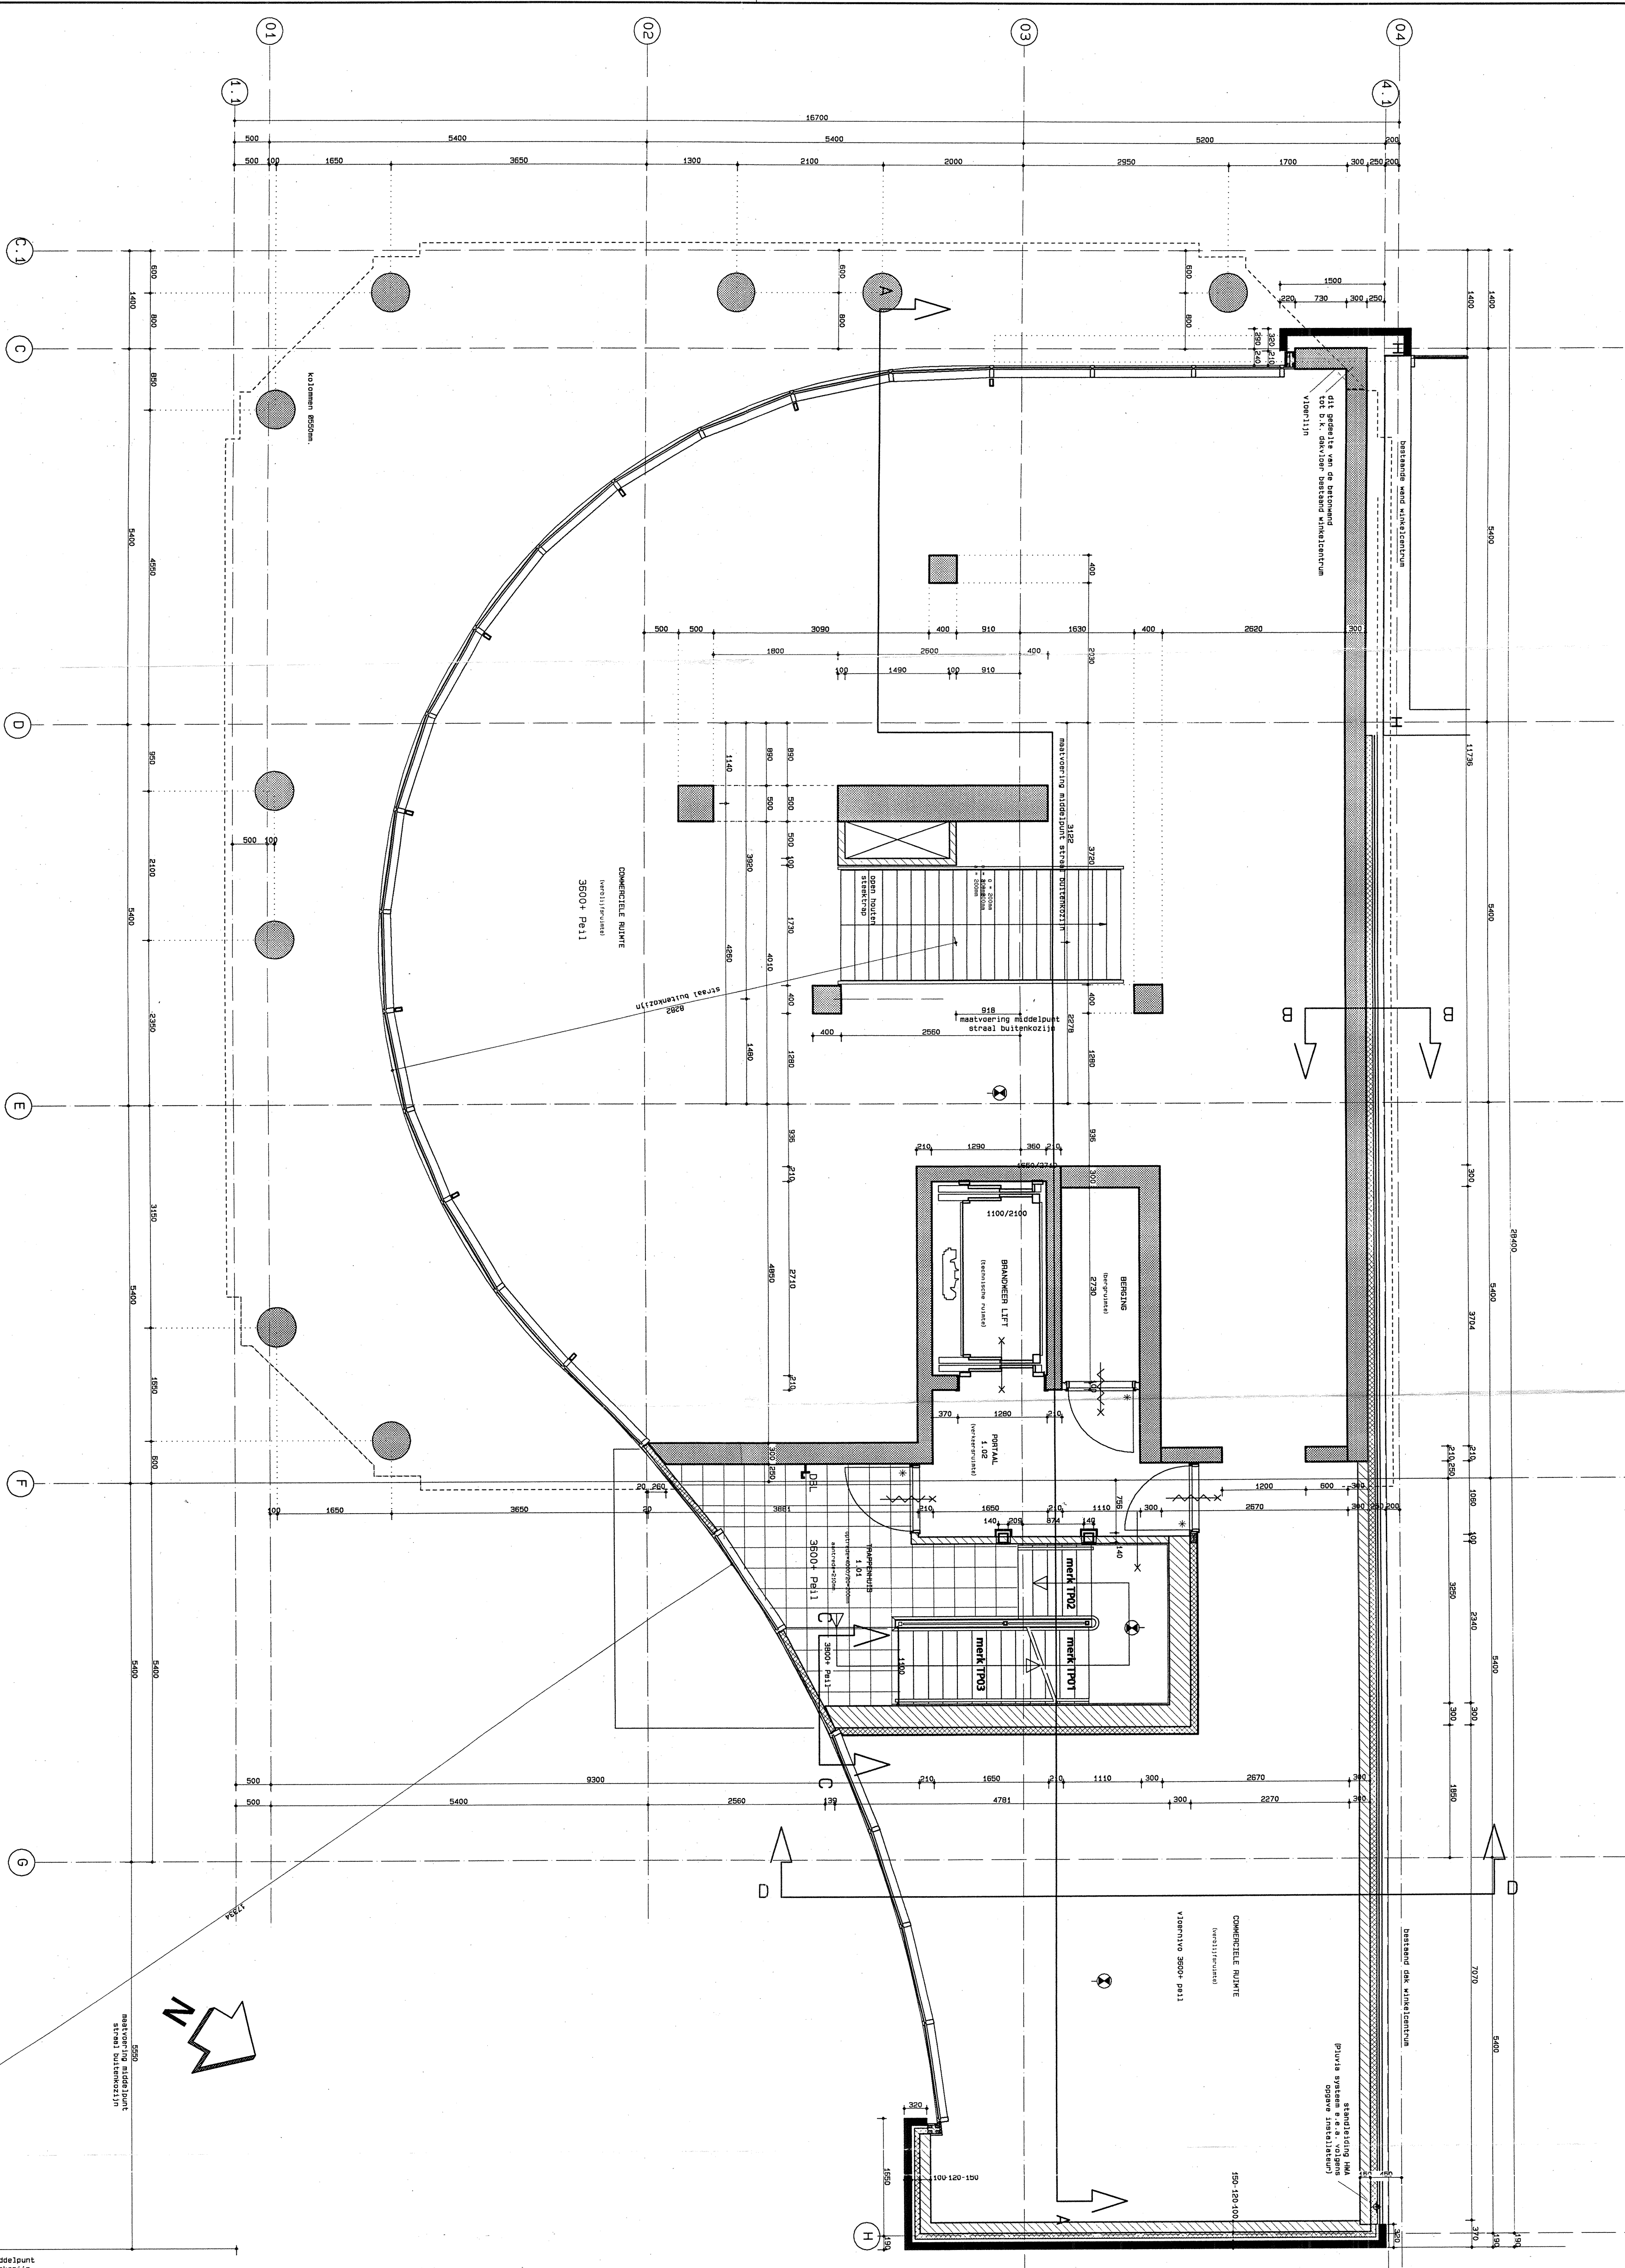

## Verdieping 1

(3600+ P.)

|                                                    |            |       |  |                                     |  |         |  |    |  |
|----------------------------------------------------|------------|-------|--|-------------------------------------|--|---------|--|----|--|
| P. B. D. VASTGED<br>10-05-2006<br>5520 AL ROSSALEN |            |       |  |                                     |  |         |  |    |  |
| project: woontoren 'De Rompert'                    |            |       |  |                                     |  |         |  |    |  |
| werknummer                                         |            | tekst |  | 9725 31-02                          |  |         |  |    |  |
| type                                               |            | datum |  | 1e uitvoering definitief 10-05-2006 |  |         |  |    |  |
| beschrijving:                                      |            |       |  |                                     |  |         |  |    |  |
| 1e verdieping (commerciele ruimte)                 |            |       |  |                                     |  |         |  |    |  |
| A                                                  | D          |       |  |                                     |  |         |  |    |  |
| B                                                  | E          |       |  |                                     |  |         |  |    |  |
| C                                                  | F          |       |  |                                     |  |         |  |    |  |
| afmet                                              | afmeten(s) | T/K   |  |                                     |  | formaat |  | A1 |  |
| 1:50                                               |            |       |  |                                     |  |         |  |    |  |