



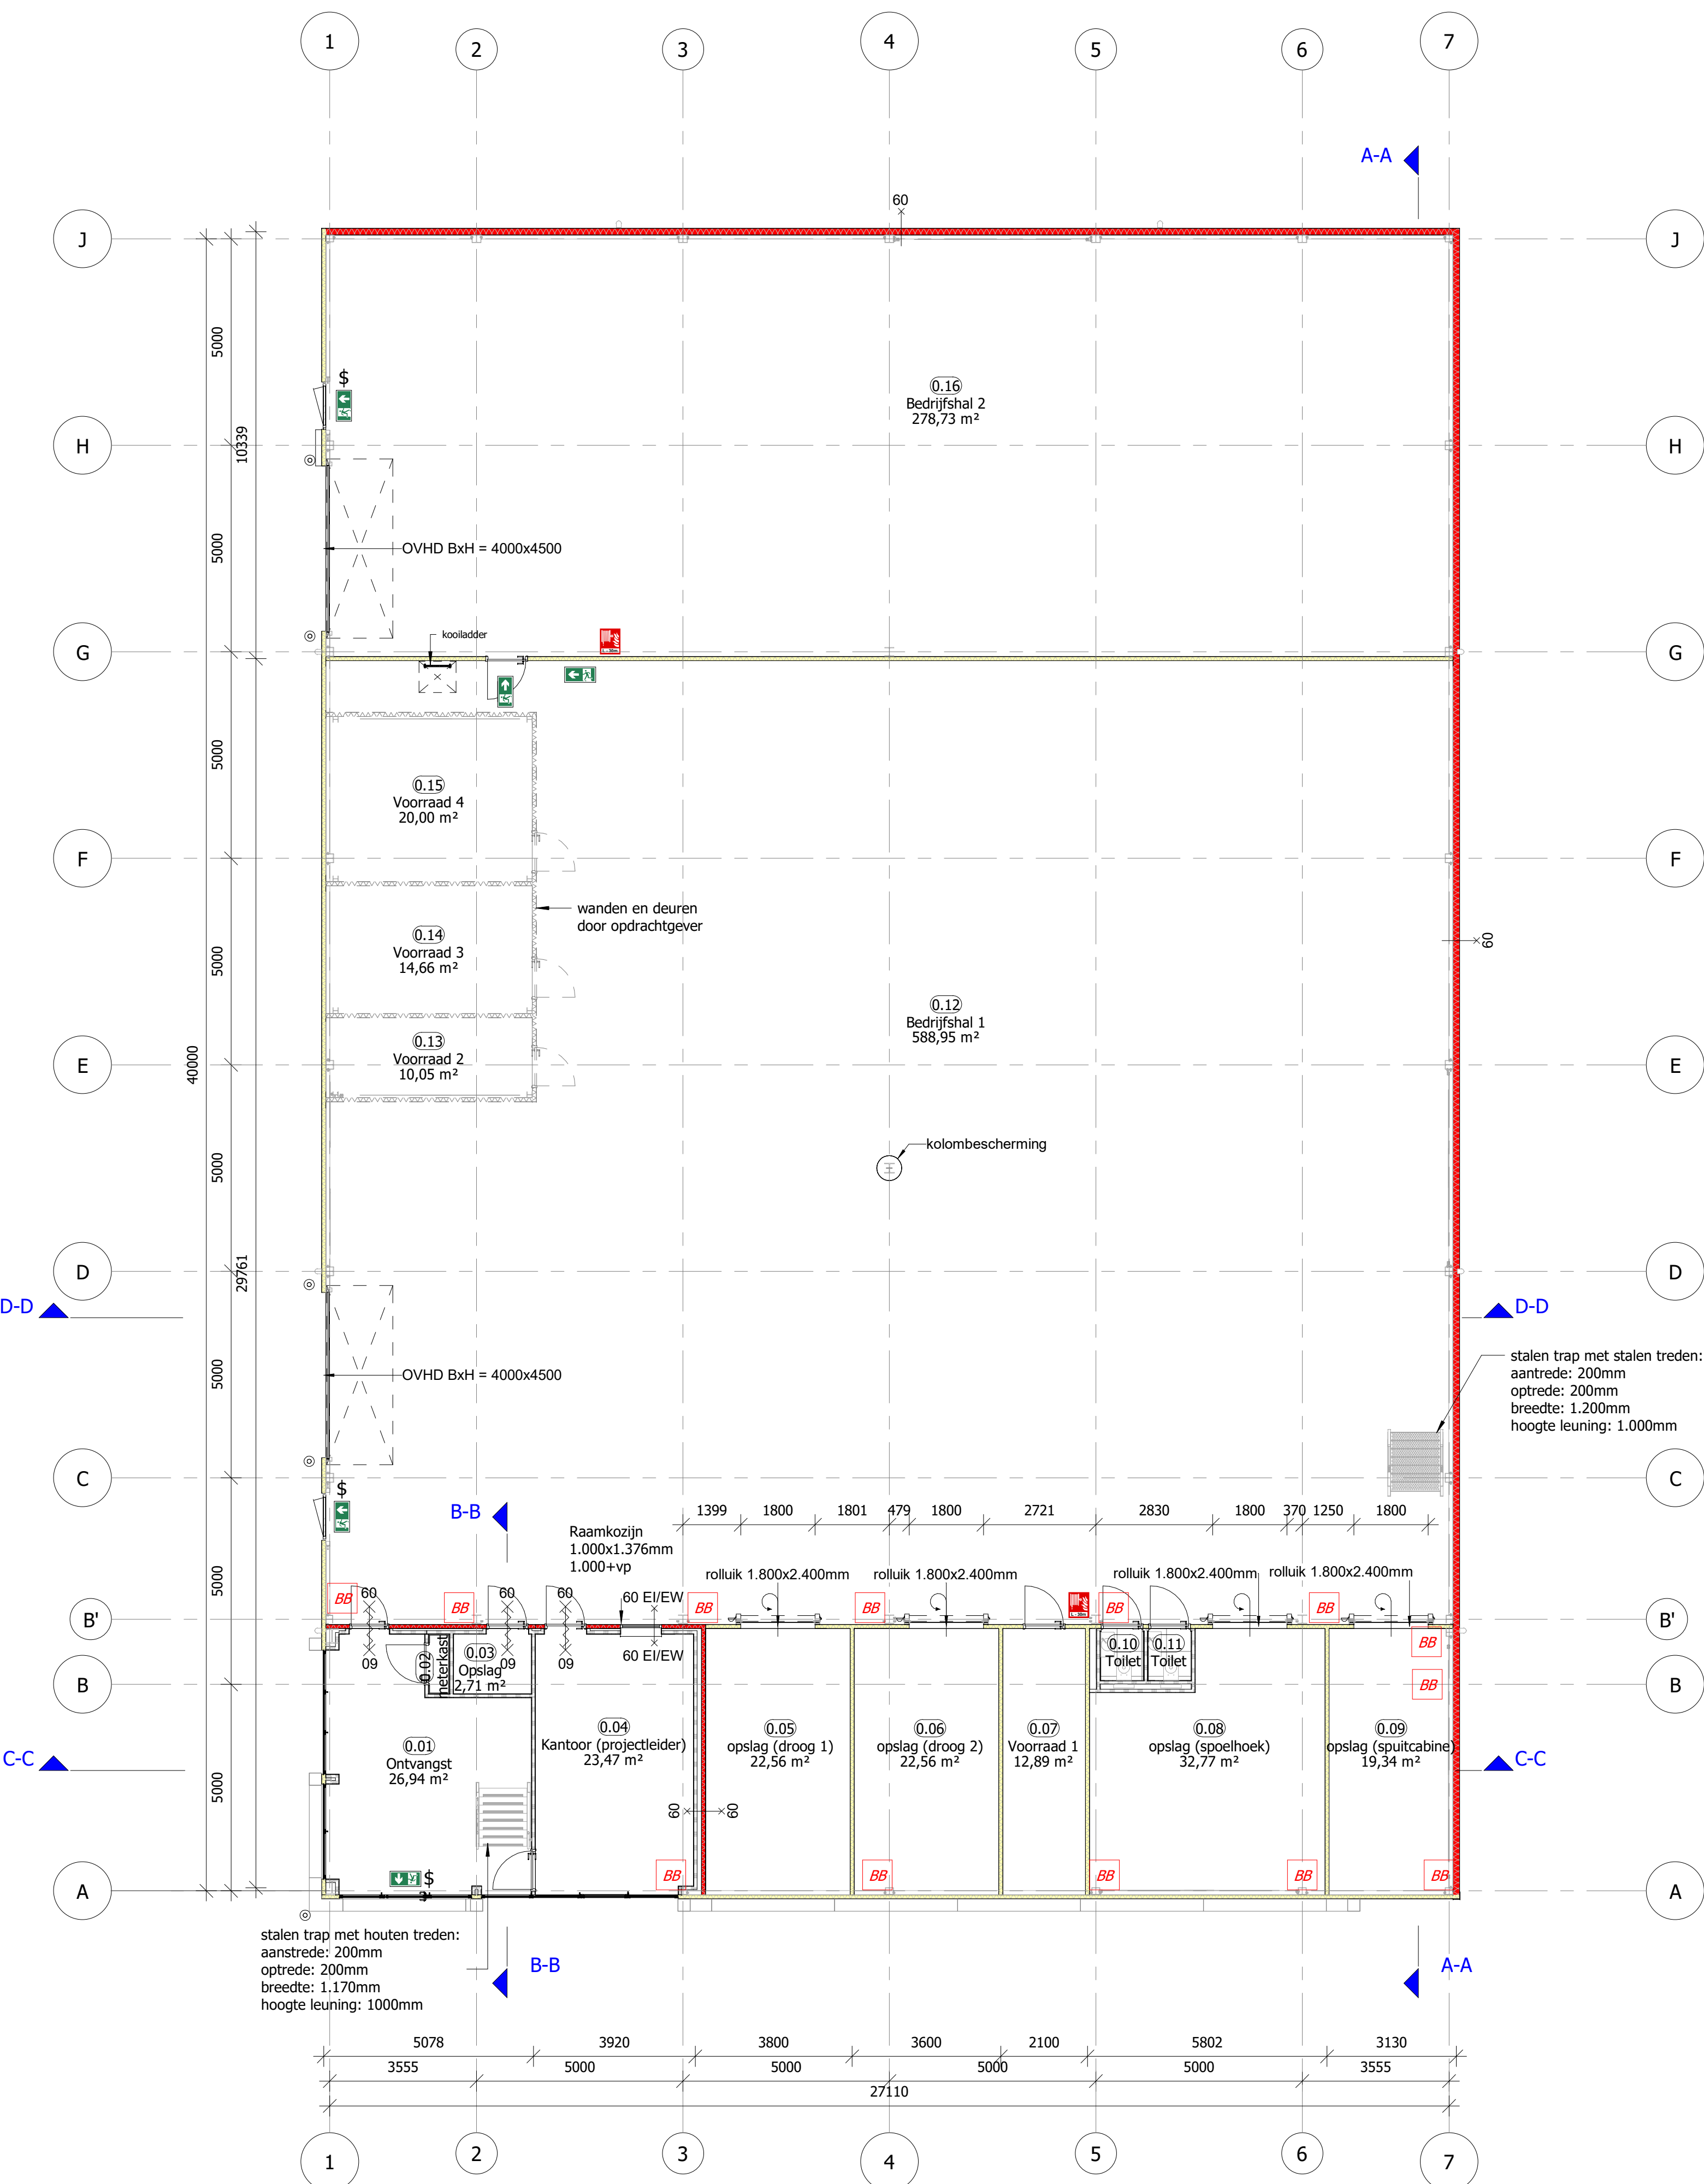

1 begane grond PEIL
1:100

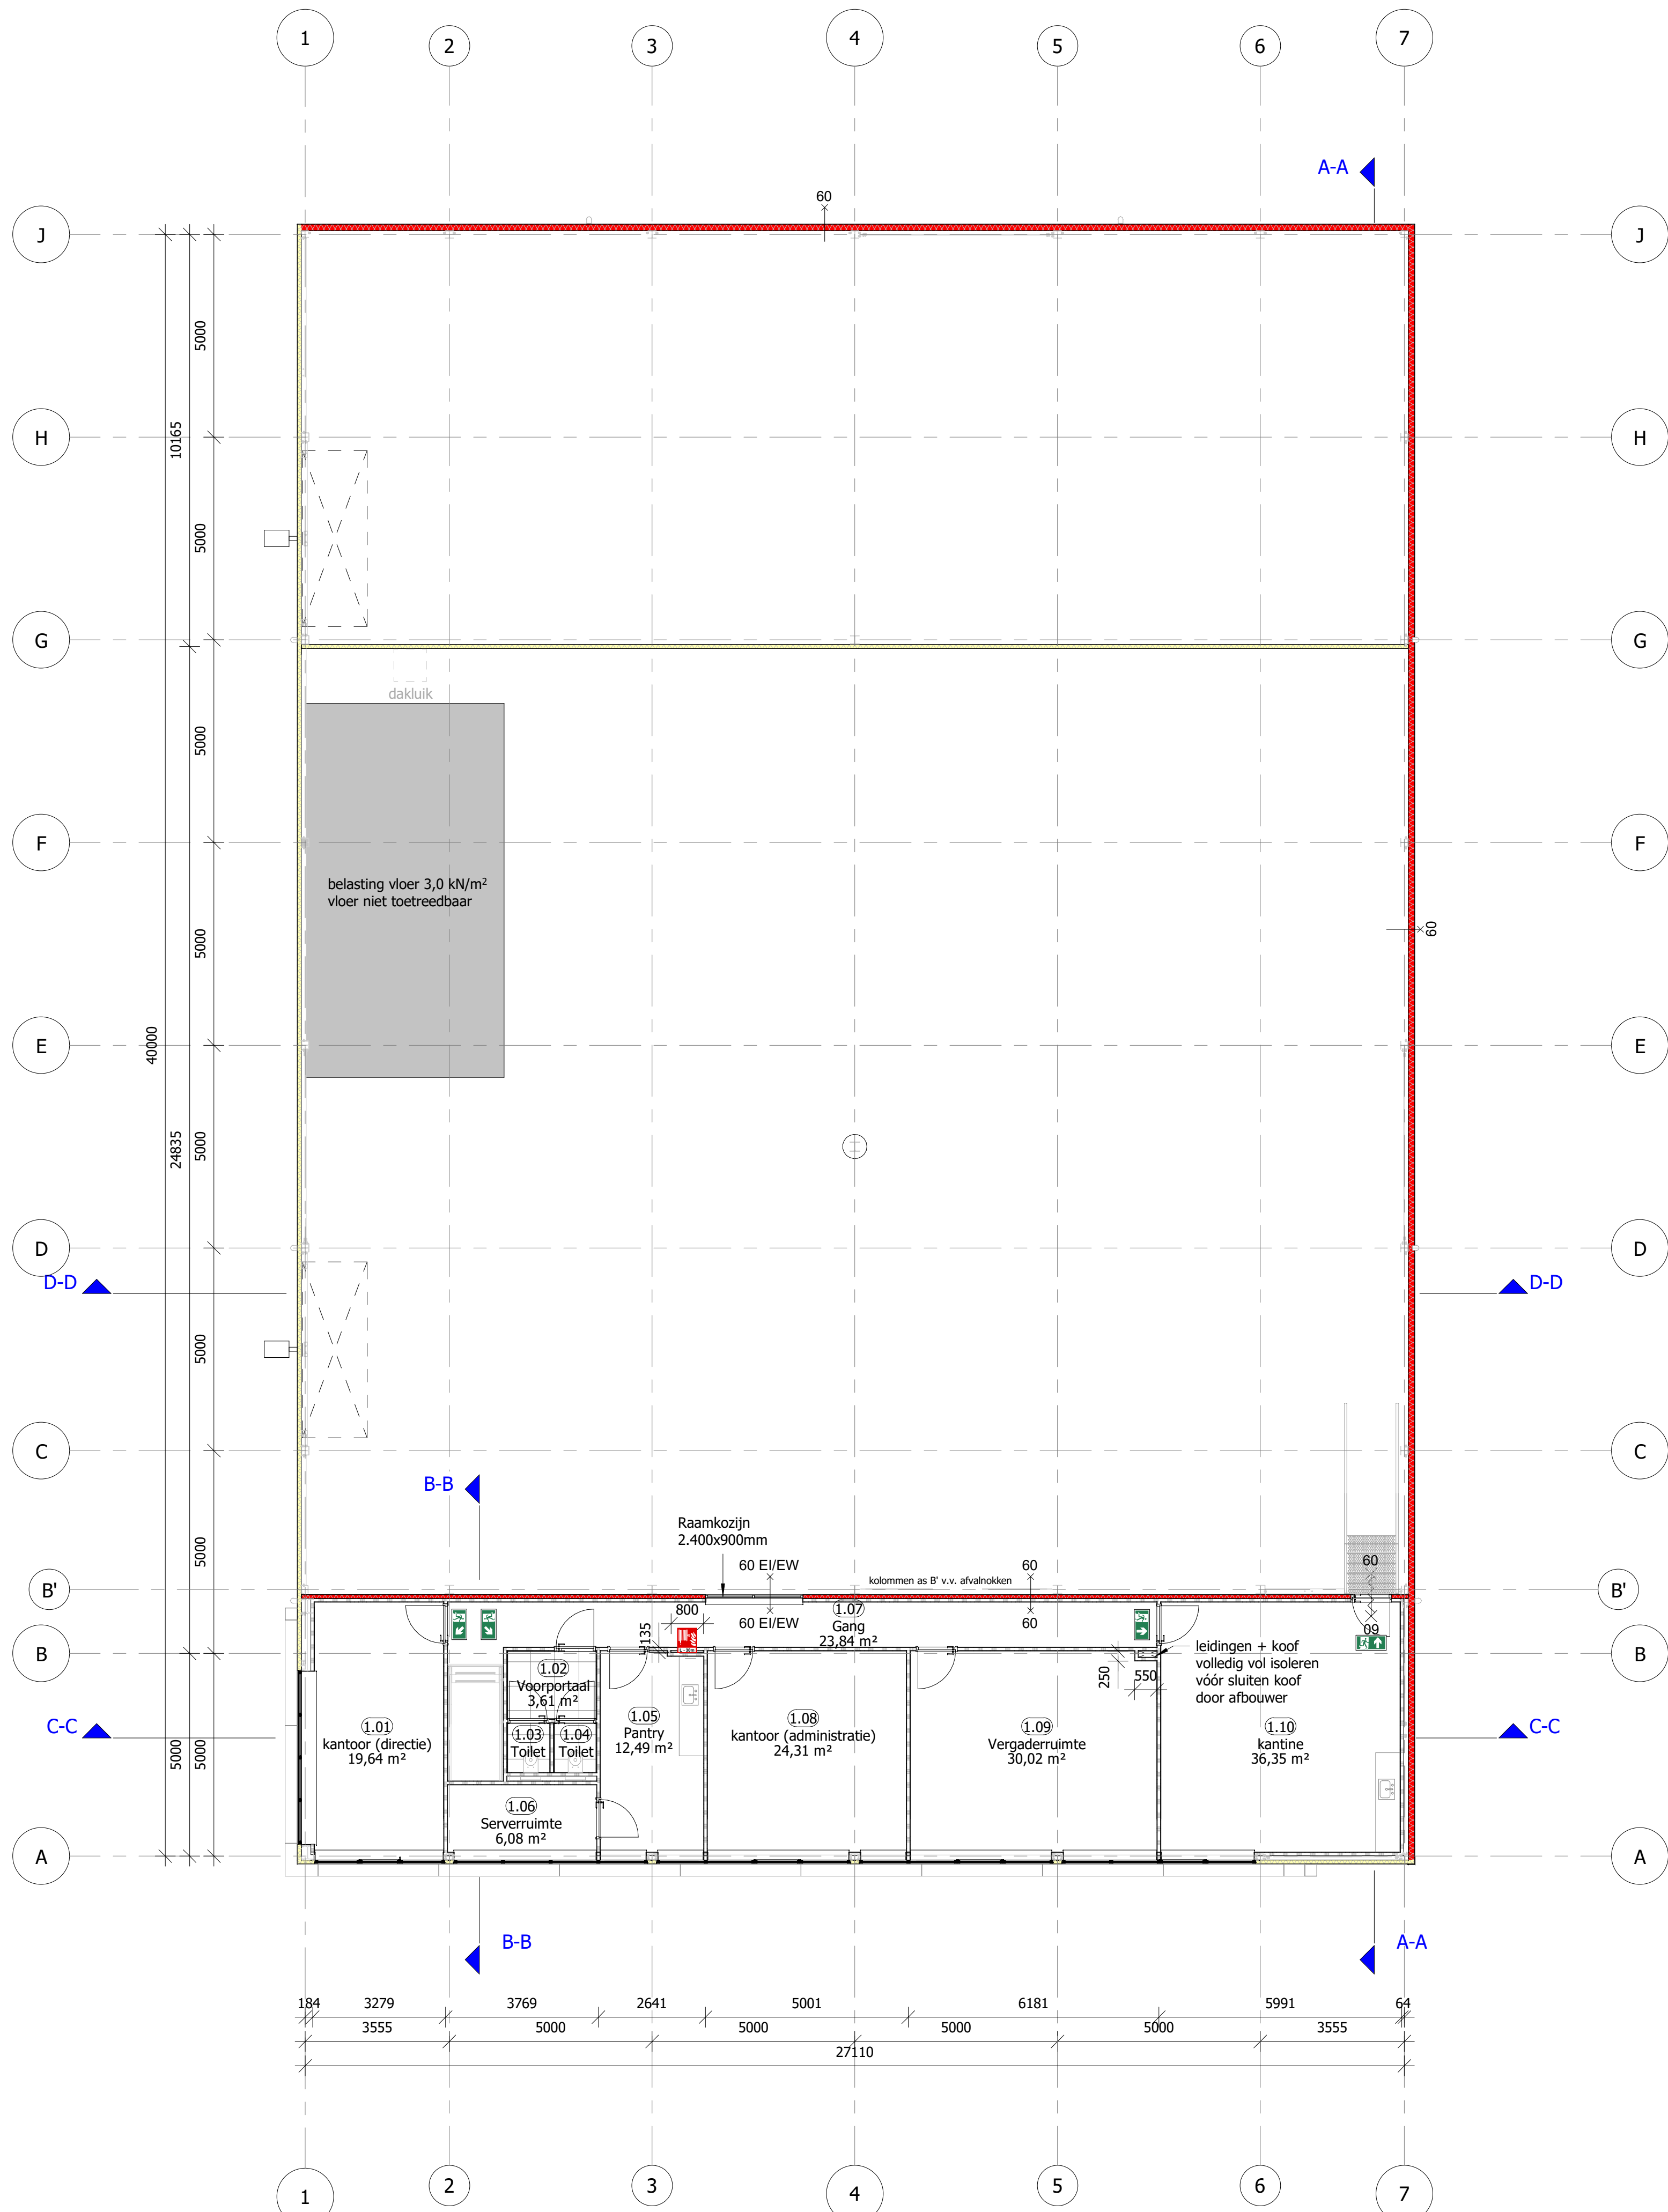

2 1e Verdieping
1:100

Renvooi bouwkundig	
- Sandwichpaneel 100mm.	
- Metaalstud dubbelzijdig 100mm.	
- Metaalstud voorzetwand 87,5mm.	
- Gasbeton 150mm.	
- Prefab betonnen borstwering 250mm (beton-pil-beton).	

- Maatvoering dient in het werk te worden gecontroleerd.

Renvooi brandveiligheid

- Noodverlichting vgs. art. 6.3 Bouwbesluit en vgs. NEN-EN 1838.
- Vluchtroutesaanwijding vgs. art. 6.24 Bouwbesluit en vgs. NEN-EN 1838 & NEN 6088.
- Bepaling vluchtroutes vgs. afd. 2.12 Bouwbesluit.
- Materialen gelegen in alle overige ruimtes voldoen aan brandklasse D en rookklasse s2.
- De brandwerendheid m.b.t. bezwijken van de hoofdconstructie bedraagt 60 minuten.
- De brandslanghaspels worden aangesloten op de drinkwatervoorziening, met een min. een statische druk van 100 kPa en een capaciteit van 1,5 m³/h, bij gelijktijdig gebruik van twee brandslanghaspels

- Transparante verlichting voorzien van pictogram ter aanduiding van vluchtrichting.
- Brandslanghaspel lengte max. 30 meter.
- Zelfsluitende functie.
- Tweezijdig 60 minuten brandwerende constructie.
- Enkelzijdig 60 minuten brandwerende constructie.
- Vluuchdeur met loopslot, vanuit de vluchtrichting zonder sleutel te openen.
- Constructie brandwerend bekleed.

Renvooi algemeen

- Luchtversing verblijfsgebied, verblijfsruimte, toiletruimte en badruimte uitvoeren conform NEN 1087.
- Alle buitenramen en -deuren voorzien van HR++ beglazing.
- Uitwendige scheidingsconstructie uitvoeren met een goede kierdichting vgs. SBB-richtlijn; draaiende delen met dubbele kierdichting, aansluiting van verschillende materialen in de uitwendige scheidingsconstructie goed dichten.
- Afmetingen binnendeuren 930x2135 mm m.u.v. deur meterkast.
- Weering ratten en muizen vgs. afd. 3.10 Bouwbesluit.
- Het hoogteverschil tussen de toegangen en aansluitende bestrating of de vloer van de gemeenschappelijke verkeersruimten, is ten hoogste 20 mm vgs. art. 4.27 Bouwbesluit.
- Wateropname materialen vloer, wanden en plafond natte ruimten vgs. NEN 2778.
- Elektrischevoorzieningen + noodstroomvoorzieningen, vgs. installateur, vgs. Bouwbesluit afdeling 6.2, artikel 6.8 en conform NEN 1010 lage spanning en bij hoge spanning conform NEN-EN-IEC 61936-1 en NEN-EN 50522.
- Drinkwater- en warmtevoorzieningen, vgs. installateur, conform NEN 1006 (AVWT-2002 + VERKWT).
- Riolering van recyclebaar PVC, vgs. installateur, vgs. Bouwbesluit afdeling 6-4 en conform NEN 3215.
- Meterkast vgs. plaatselijke richtlijn nutsbedrijven.
- Afcheidings van vloeren, trappen en hellingbanen vgs. afd. 2.3 Bouwbesluit.
- Trappen, trapborden en leuningen vgs. afd. 2.5 Bouwbesluit.
- De inbraakwerendheid van deuren, ramen, kozijnen en daarmee gelijk te stellen constructieonderdelen in een scheidingsconstructie voldoen aan weerstandklasse 2 vgs. Bouwbesluit afdeling 2.15 en conform NEN 5096.
- Geluidsoverdracht van een kantoor- en/of bijeenkomstfunctie vgs. Bouwbesluit afdeling 3.4 en conform NEN 5077.

Renvooi constructie

- **Hall:**
 - Gevolgklasse CC1 met een referentieperiode van 15 jaar voor de bedrijfsaal.
 - Stalen dakplaten verzorgen kipstabiliteit van de dakconstructie.
 - De stabiliteit te verzorgen door windverbanden in het dak en de gevels.
 - Windgebied III, bebouwde omgeving.
 - Het plafond van de voorraadruimten uitvoeren als sandwichplafond op een staalconstructie met een veranderlijke belasting van 3,0kN/m² CC1.
 - Het dak wordt uitgevoerd met een vierzijdig afschot 20mm/m1, traditionele HWA's aan de buitengevel, waarbij de dakrand als noodafvoer dient.
 - Staalconstructie met afvalnokken tussen kantoor en hal.
 - Losse kolom in de bedrijfsaal voorzien van aanrijtbeveiliging.
- **Kantoor:**
 - Gevolgklasse CC2 met een referentieperiode van 50 jaar voor het kantoor.
 - De verdieplingsvloer uitvoeren als kanaalplaat met druklaag en afwerklaag op een staalconstructie met een veranderlijke belasting van 4,0kN/m² bij CC2.

HHG te Uden	
Revisie	
Plattegronden	

OPDRACHTGEVER:	BRISK 1 B.V.
Klantnaam:	5402 00 Ommen
Telefoon:	+31 88 02 02 999
FORMAAT:	A0
SCHAL:	1:100
DATE:	09-06-2022
COMPROMISEL ADVISEUR:	Rogier Jansen
PROJECT COÖRDINATOR:	Jan van Bergen
DOORZIEUW:	Phonke Bollen
PROJECTLEIDER:	Rens Terresen
UITVOERDER:	Walter van Rood
AUSVOERING:	OPMERKINGEN:
A:	
B:	
C:	
D:	
E:	