


Kaveloppervlak	opp. kavel m ²
1	601
2	527
3	620
4	357
5	358
6	323
7	194
8	253
9	542
10	392
11	378
12	373
13	363
14	567
15	376
16	351
17	294
18	273
19	393
20	262
21	147
22	152
23	314
24	350
25	375
26	337
27	158
28	156
29	257
30	216
31	147
32	140
33	313
34	323
35	375
36	300
37	211
38	210
39	323
40	320
41	182
42	182
43	182
44	297
45	307
46	300
47	290
48	182
49	175
50	312
51	493
52	245
53	215
54	192
55	283
56	299
57	205
58	224
59	240
60	341
61	397
62	188
63	161
64	150
65	173
66	207
67	415

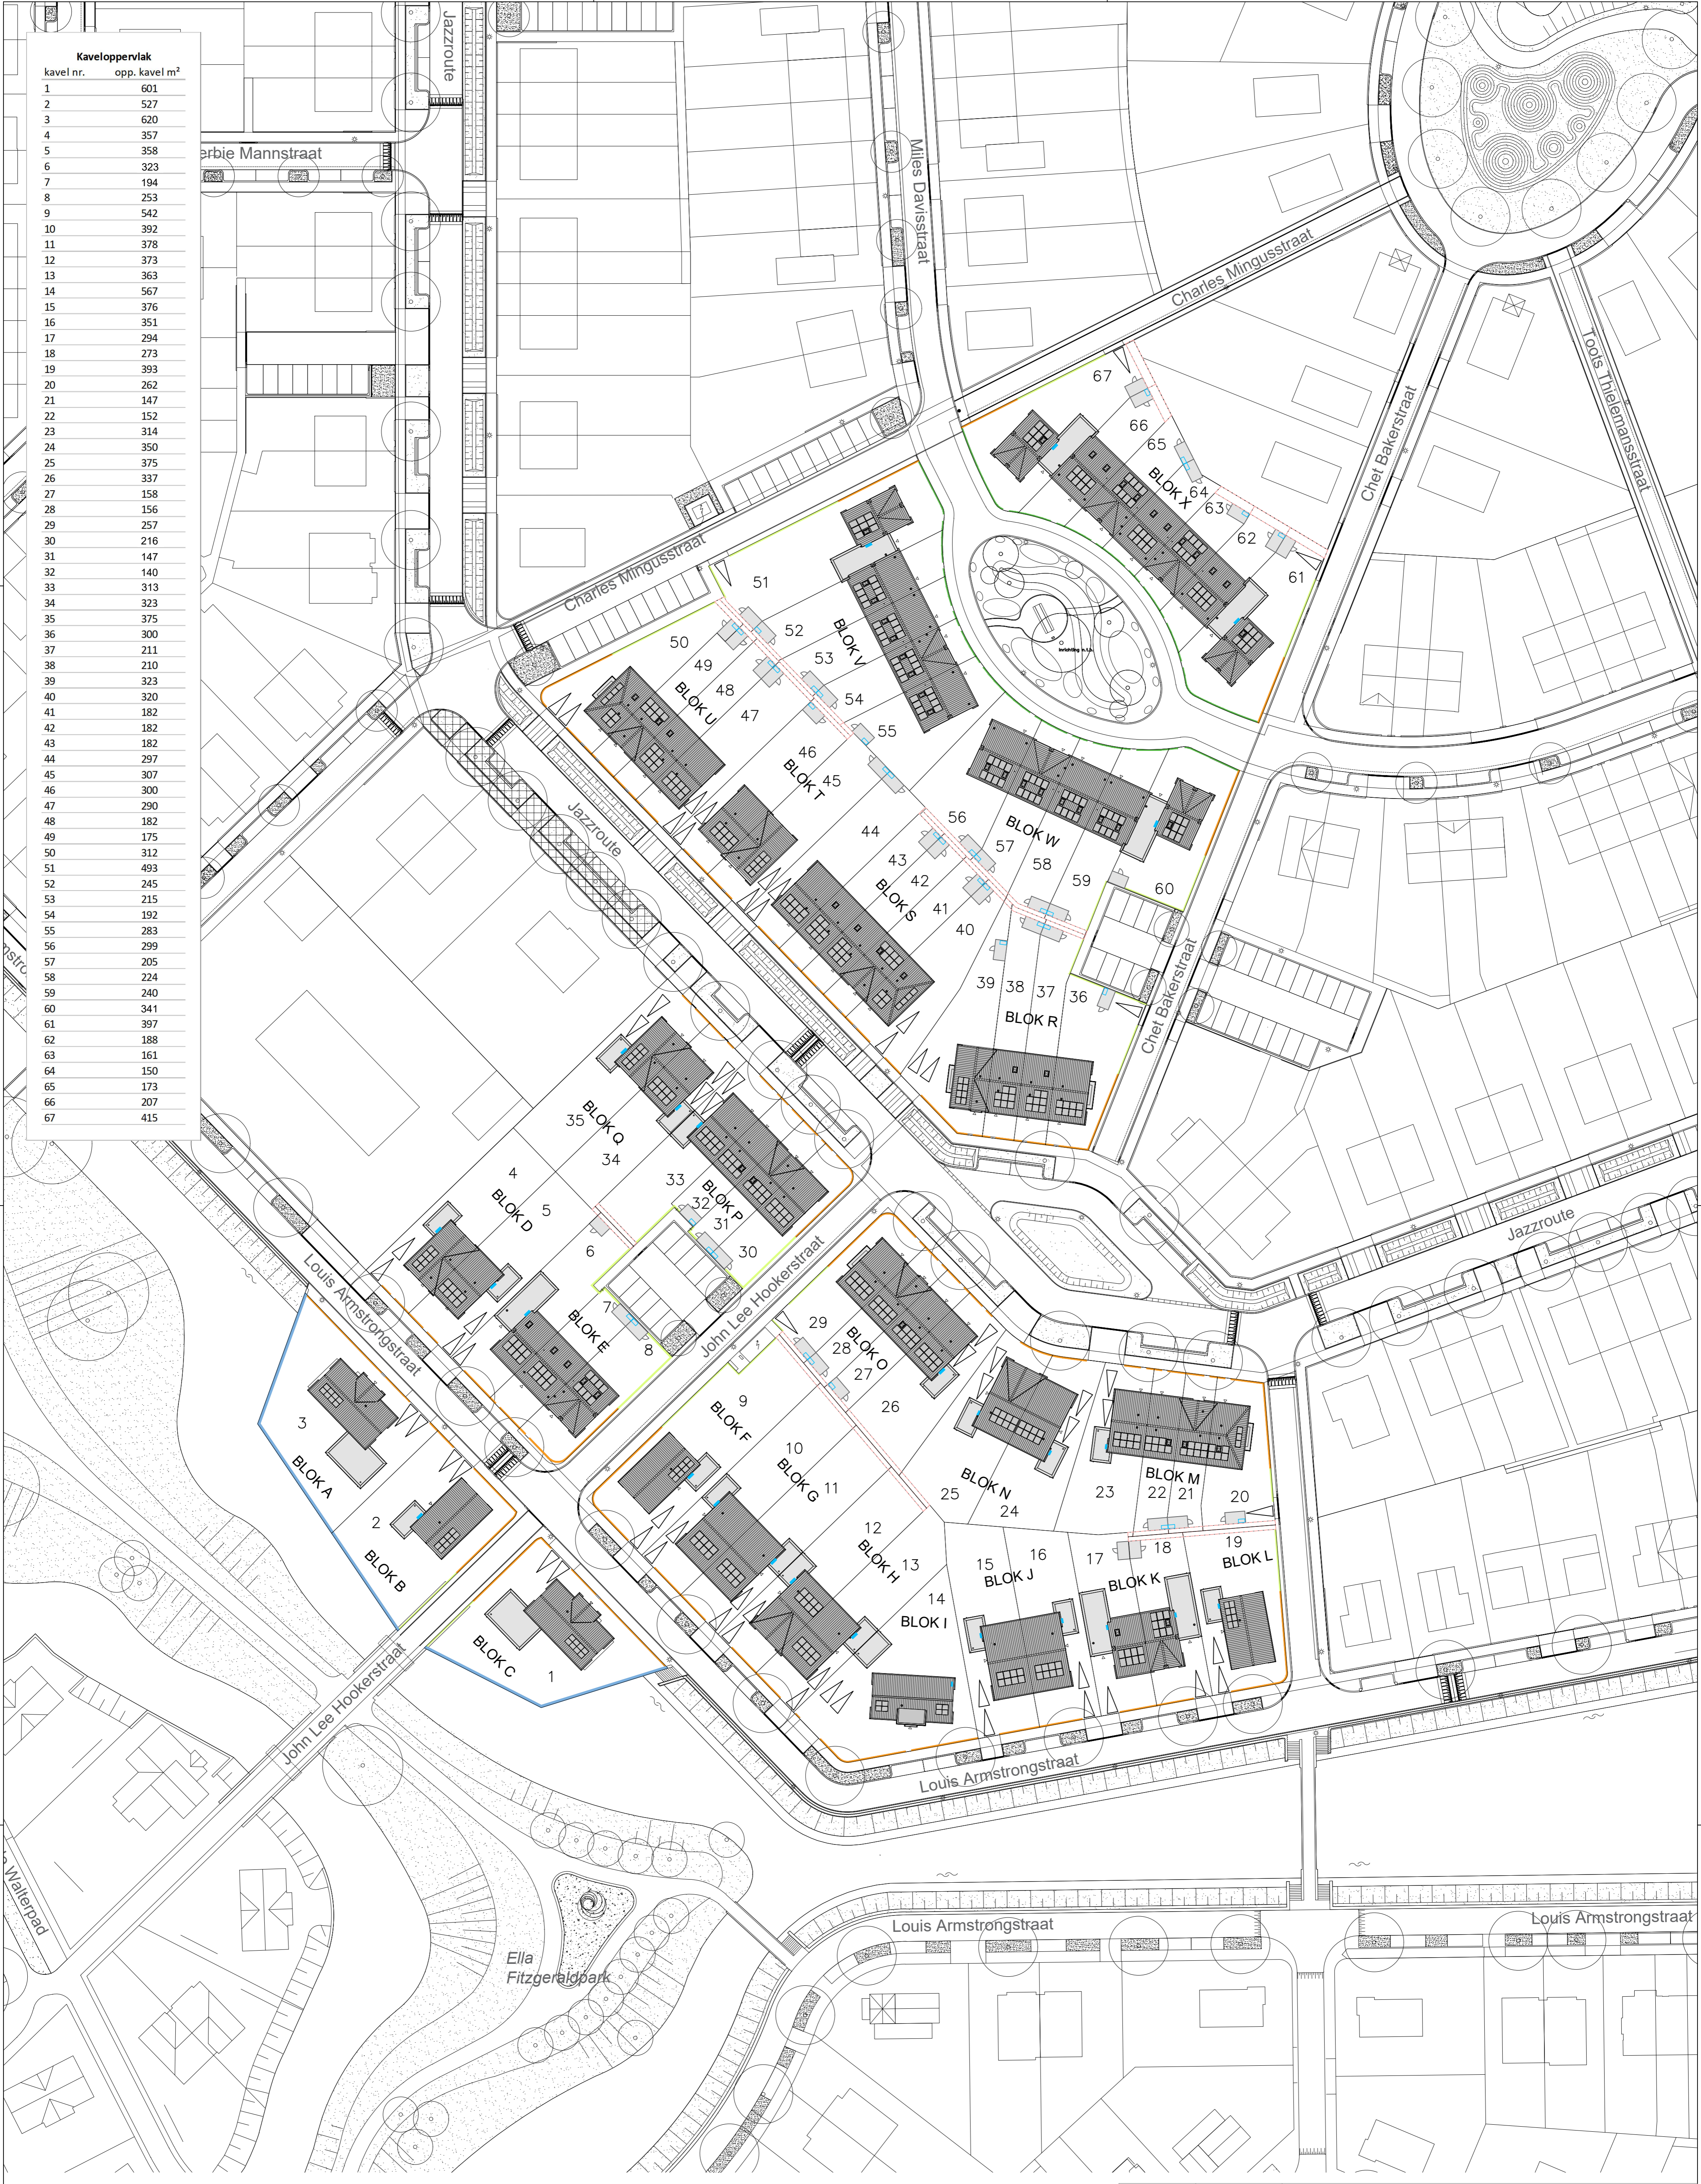

- Tuinmuur (ca. 0,4m hoog)
- Hedera op tuinscherm (ca. 1,8m hoog)
- Ligusterhaag (ca. 0,6m hoog)
- Kademuur
- + Stalen roosterpoort
- Entree woning
- + Warmtepomp; locatie warmtepomp op dak of aan gevel
- + Warmtepomp; locatie warmtepomp in berging
- Opstelplaats auto (niet bestraat)
- Erfdienbaarheidsgrenzen in brandpaden
- 1-67 Bouwnummers

Wijziging nr. | Wijziging datum | Wijziging omschrijving

Projectnaam: Mortiere Feel Good
 Projectlocatie: Middelburg
 Projectnr.: PRE12743

Oprachtgever: Heijmans Vastgoed BV
 Architect: Inbo/Quadrant

Onderwerp: **Situatietekening**
 (BNRS 1 t/m 67)



Graduatieaan 65 5248 JT Roomalen Postbus 171 5240 AD Roomalen T 037 543 51 11 F 037 534 59 22

Formaat: A1
 Schaal: 1:500
 Datum: 28-08-2024
 Getek.: VDB

VK-0.001