



VOORGEVEL - BLOK B



RECHTERGEVEL - BLOK B



ACHTERGEVEL - BLOK B



LINKERGEVEL - BLOK B

Renvooi elektra

- schakelaar enkel
 - schakelaar serie
 - schakelaar wissel
 - wandcontactdoos enkel, inbouw (300mm x 40mm)
 - wandcontactdoos dubbel, horizontaal inbouw (300mm x 40mm)
 - wandcontactdoos bv warmtepomp
 - wandcontactdoos bv verwarming ventilatie unit
 - wandcontactdoos bv wasmachine (1500mm x 40mm)
 - wandcontactdoos bv wasdroger (1500mm x 40mm)
 - wandcontactdoos bv elektrische radiator (300mm x 40mm)
 - aanstuurpunt data voor call (300mm x 40mm)
 - aanstuurpunt zonnering (niet bedraad)
 - aanstuurpunt buitenventilator
 - aanstuurpunt Bst/boiler
 - aanstuurpunt Dst/boiler
 - aanstuurpunt regeling mechanische ventilatie (radio frequentie afstandsbediening)
 - lichtpunt plafond
 - lichtpunt wand
 - lichtpunt wand badkamer/hal
 - schakel
 - bedrader
 - aanstuurpunt bv ledstrip auto (boos) met call
 - 0-10V dimmer
- Alle symbolen voor keukens staan op de 0-bekanning van de keukens

Renvooi symbolen


- warmtepomp
 - warmtepomp buiten-unit (2400mm x 1500mm)
 - verwarming ventilatie unit
 - mechanische ventilatie (wiel) unit
 - ventilator (vloer) verwarming
 - ventilator aanvoer MV (plafond)
 - ventilator afvoer MV (plafond)
 - elektrische badkamer radiator
 - opbouwtype wasmachine / wasdroger
- Ruimte voorzien van één of meerdere automatische rookmelders conform NEN 2252. Exacte plaats n.i.b., volgens projectrichtlijnen.

Renvooi materialen


- prefab beton, metselwerk of lichte scheelingswand
- betonnen vloerplaat verdieping 20 mm
- vloerplaatbeton 100 mm
- HSB wand v.v. 2 x 12,5 mm gipsplaat
- HSB voorwand v.v. 12,5 mm gipsplaat
- Metselwand 100 mm v.v. gipsplaat
- Metselwand 100 mm v.v. gipsplaat en mineralen wol
- i.h.w. gestorte betondek 250 mm
- vloertegels, conform afwerkstaat
- zone voorzien van vastlegd (gips)plafond onderlaag plakwerk + 200mm vloer

Opmerkingen:


- kleine afwijkingen voortvloeien.
- aan de maatvoering kunnen geen rechten worden ontleend.
- maatvoering betreft o.a. muren en vloerplaten in millimeters.
- alle afmetingen, behalve openingen, verstellingsprofielen, radiatoren en ruitrasteren zijn indicatief.
- profile en aantal mv veranderen kunnen tijdens ontwerp nog wijzigen.
- het is mogelijk dat niet alle symbolen van toepassing zijn op uw woningtype.
- indrijfbreuk keukens conform O-afkleding leverancier keukens.
- badkamer en toilet conform O-afkleding leverancier sanitair.
- opening materialen te indicatief.
- schakelaars en contact op ca. 1500mm en wandcontactdozen op ca. 300mm boven de vloer.
- wandcontactdozen bv: keukens op 1500mm boven de aanrecht.
- vloerplaatdikte op ca. 200mm boven de vloer.
- oppervlaktelaten verloopkasten gemeten tot 2800mm, (min. 1800 mm breed)

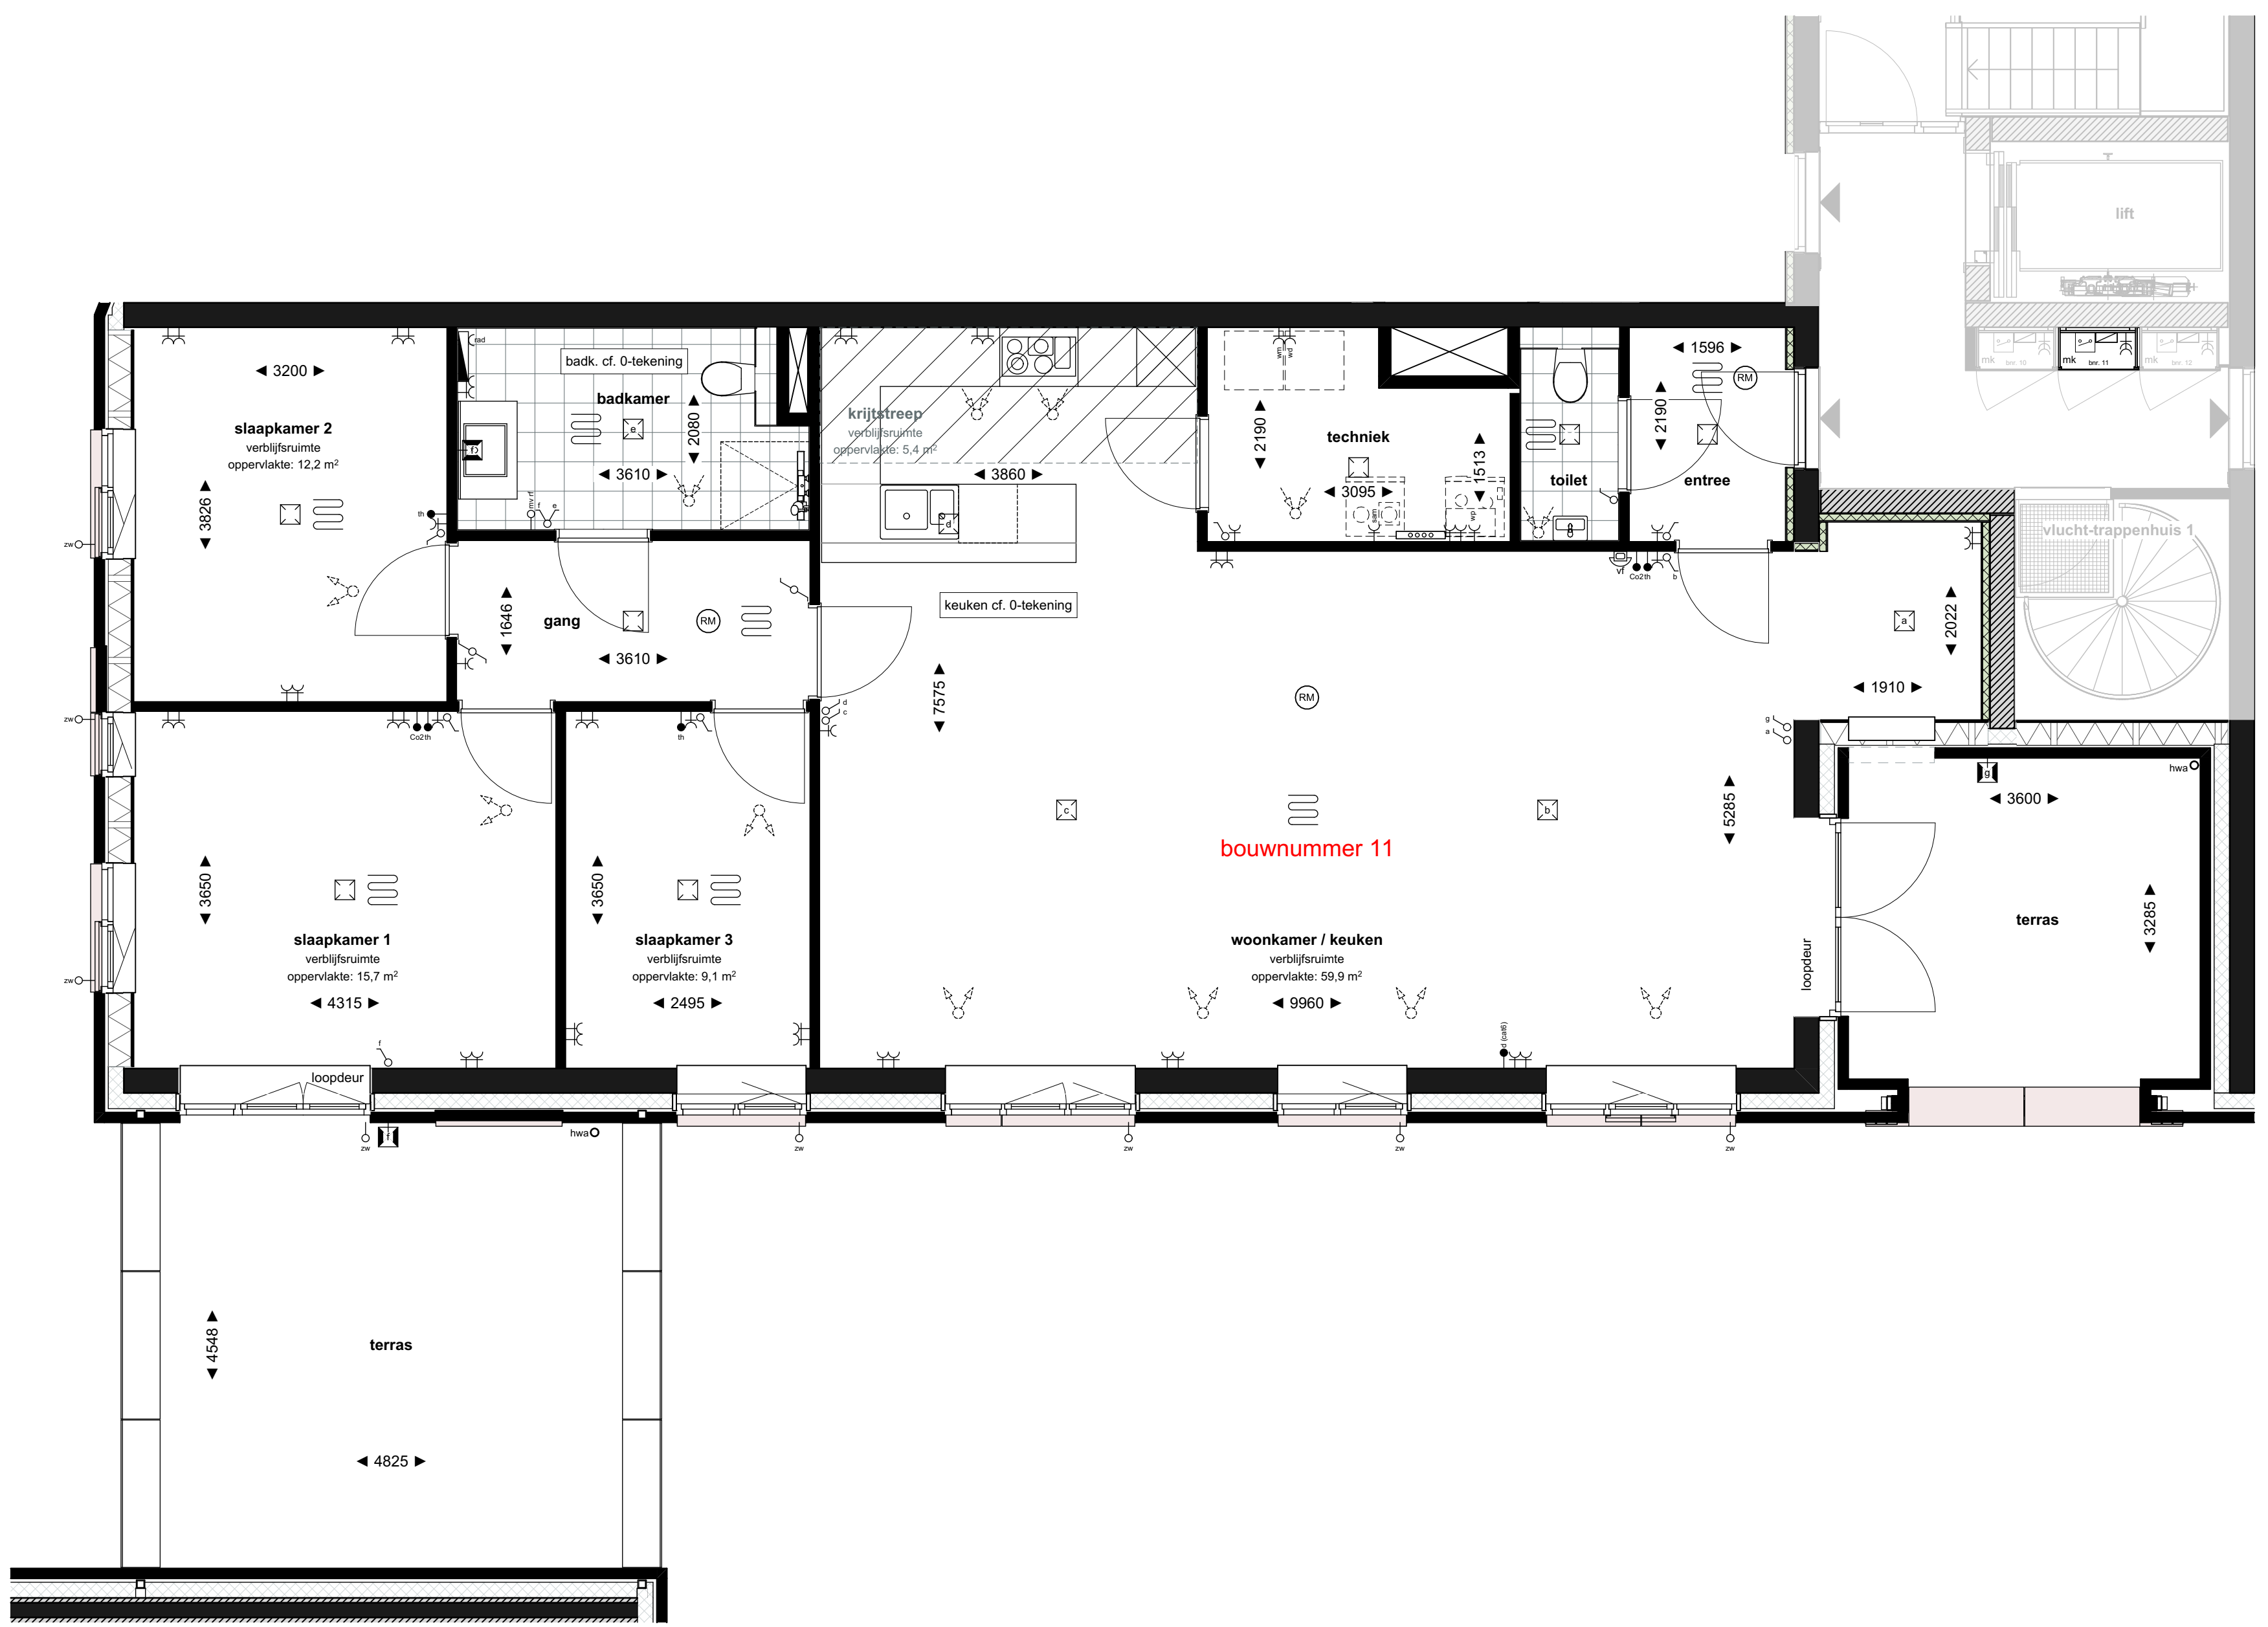

1e VERDIEPING 1:50

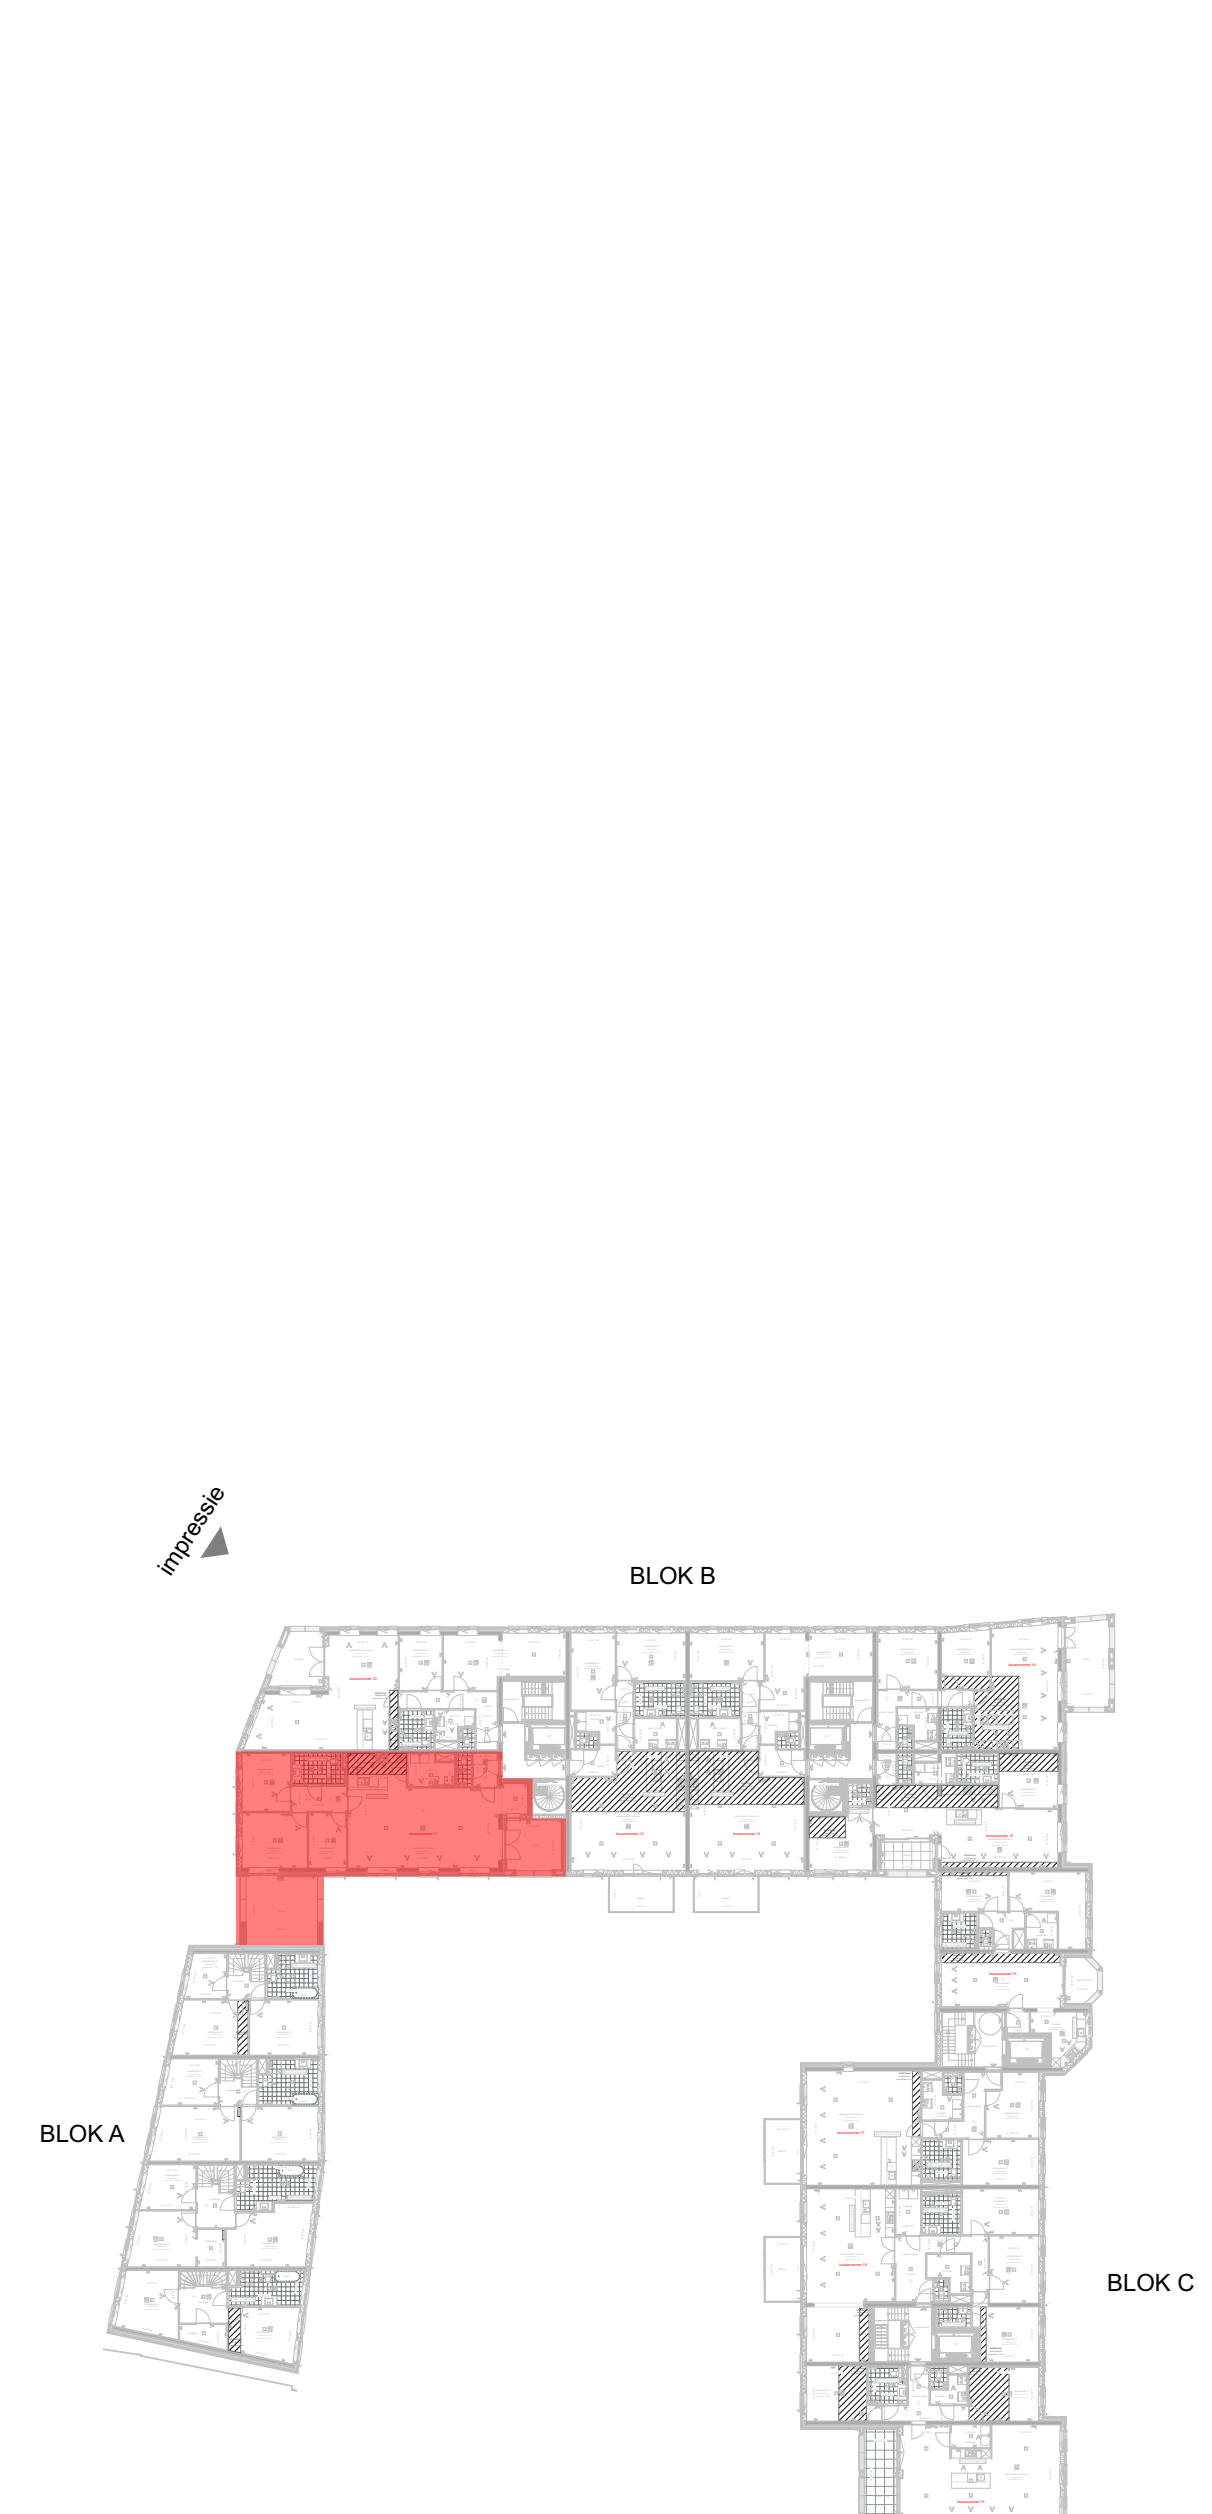

1e VERDIEPING 1:200

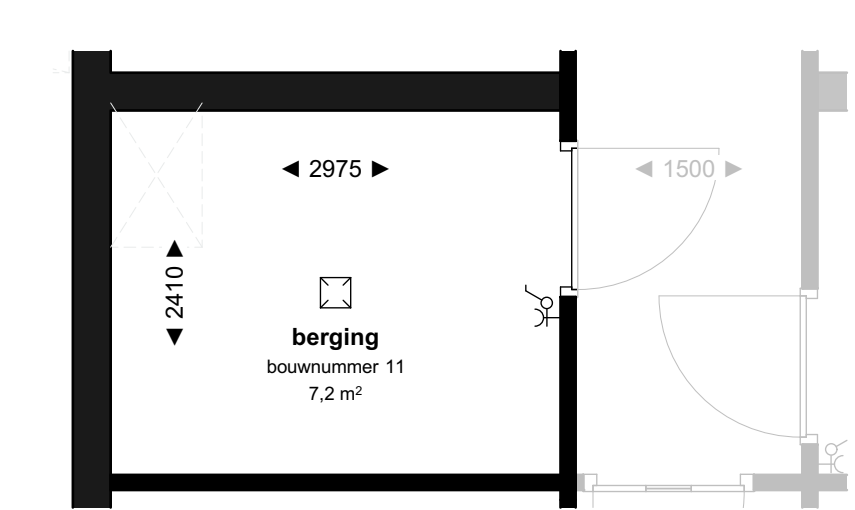

BERGING (kelder) 1:50



KELDER 1:200



BLAD
VK-11
PROJECT
De Zuidsingel, 34 appartementen en 4 herenhuizen
bouwnummer 11

ONDERDEEL
Verkooptekening

DATUM
09-11-2024