



VOORGEVEL - BLOK B



RECHTERGEVEL - BLOK B



ACHTERGEVEL - BLOK B



LINKERGEVEL - BLOK B

Renvooi elektra

- schakelaar enkel
- schakelaar serie
- schakelaar wissel
- wandcontactdoos enkel, inbouw (300mm x 40mm)
- wandcontactdoos dubbel, horizontaal inbouw (300mm x 40mm)
- wandcontactdoos bv warmtepomp
- wandcontactdoos bv warmtepomp ventilatie unit
- wandcontactdoos bv wasmachine (1500mm x 40mm)
- wandcontactdoos bv wasdroger (1500mm x 40mm)
- wandcontactdoos bv elektrische radiator (300mm x 40mm)
- aansluitpunt data voor call (300mm x 40mm)
- aansluitpunt zonnepanel (niet bedraad)
- aansluitpunt buitenvoeler
- aansluitpunt Bsmtoestel
- aansluitpunt O2 detector
- aansluitpunt regeling mechanische ventilatie (radio frequentie afstandsbediening)
- lichtpunt plafond
- lichtpunt wand
- lichtpunt wand badkamerbuis
- schakel
- bedrader
- aansluitpunt bv ledstrip auto (loos)
- test cil
- 0-lijn

Renvooi symbolen


- warmtepomp
- warmtepomp buiten-unit (2400mm x 1600mm)
- warmtepomp ventilatie unit
- mechanische ventilatie (wsk) unit
- ventilator (koker) warmtepomp
- ventilator aanvoer MV (plafond)
- ventilator afvoer MV (plafond)
- elektrische badkamer radiator
- opbouwunit wasmachine / wasdroger

Ruimte voorzien van één of meerdere automatische rookmelders conform NEN 2555. Exacte plaats n.i.b. volgens projectrichtlijnen.

Renvooi materialen

- prefab beton, metselwerk of lichte scheelsteengewand
- betondekking: Dijkzand 100mm
- HSB wand v.v. 2 x 12,5 mm gipsplaat
- HSB voorzetwand v.v. 12,5 mm gipsplaat
- Metaalplaat 100 mm v.v. gipsplaat
- Metaalplaat 100 mm v.v. gipsplaat en mineralen wol
- i.h.w. gestorte betondekking 250 mm
- vloertegels, conform afwerkstaat
- zone voorzien van vestigingsplafond (vloerplaat) 2500mm vierkant


- Opmerkingen:**
- kleine afmetingen voorbehouden.
 - aan de maatvoering kunnen geen rechten worden ontleend.
 - maatvoering betreft o.a. muren en laarwanden in millimeters.
 - alle afmetingen, met uitzondering van vloerplaten, in millimeters.
 - daklagen en richtmelders zijn indicatief.
 - verdiepe en wand m.v. verdieping kunnen 150mm anderszels nog wijzigen.
 - het is mogelijk dat niet alle symbolen van toepassing zijn op uw woningtype.
 - indringende beelden conform Oriëntatie bevestigings kaarten.
 - badkamer en toilet conform O-bekering leverancier aanpak.
 - opening materialen is indicatief.
 - schakelaar en corvifit op ca. 1500mm en wandcontactdoos op ca. 300mm boven de vloer.
 - wandcontactdoos bv: h.o. ca. 500mm boven de vloer.
 - aansluitpunt voor o.a. 220Vm boven de vloer.
 - oppervlaktelaten verplaatsen gemeten tot 2000mm, (min. 1800 mm breed)

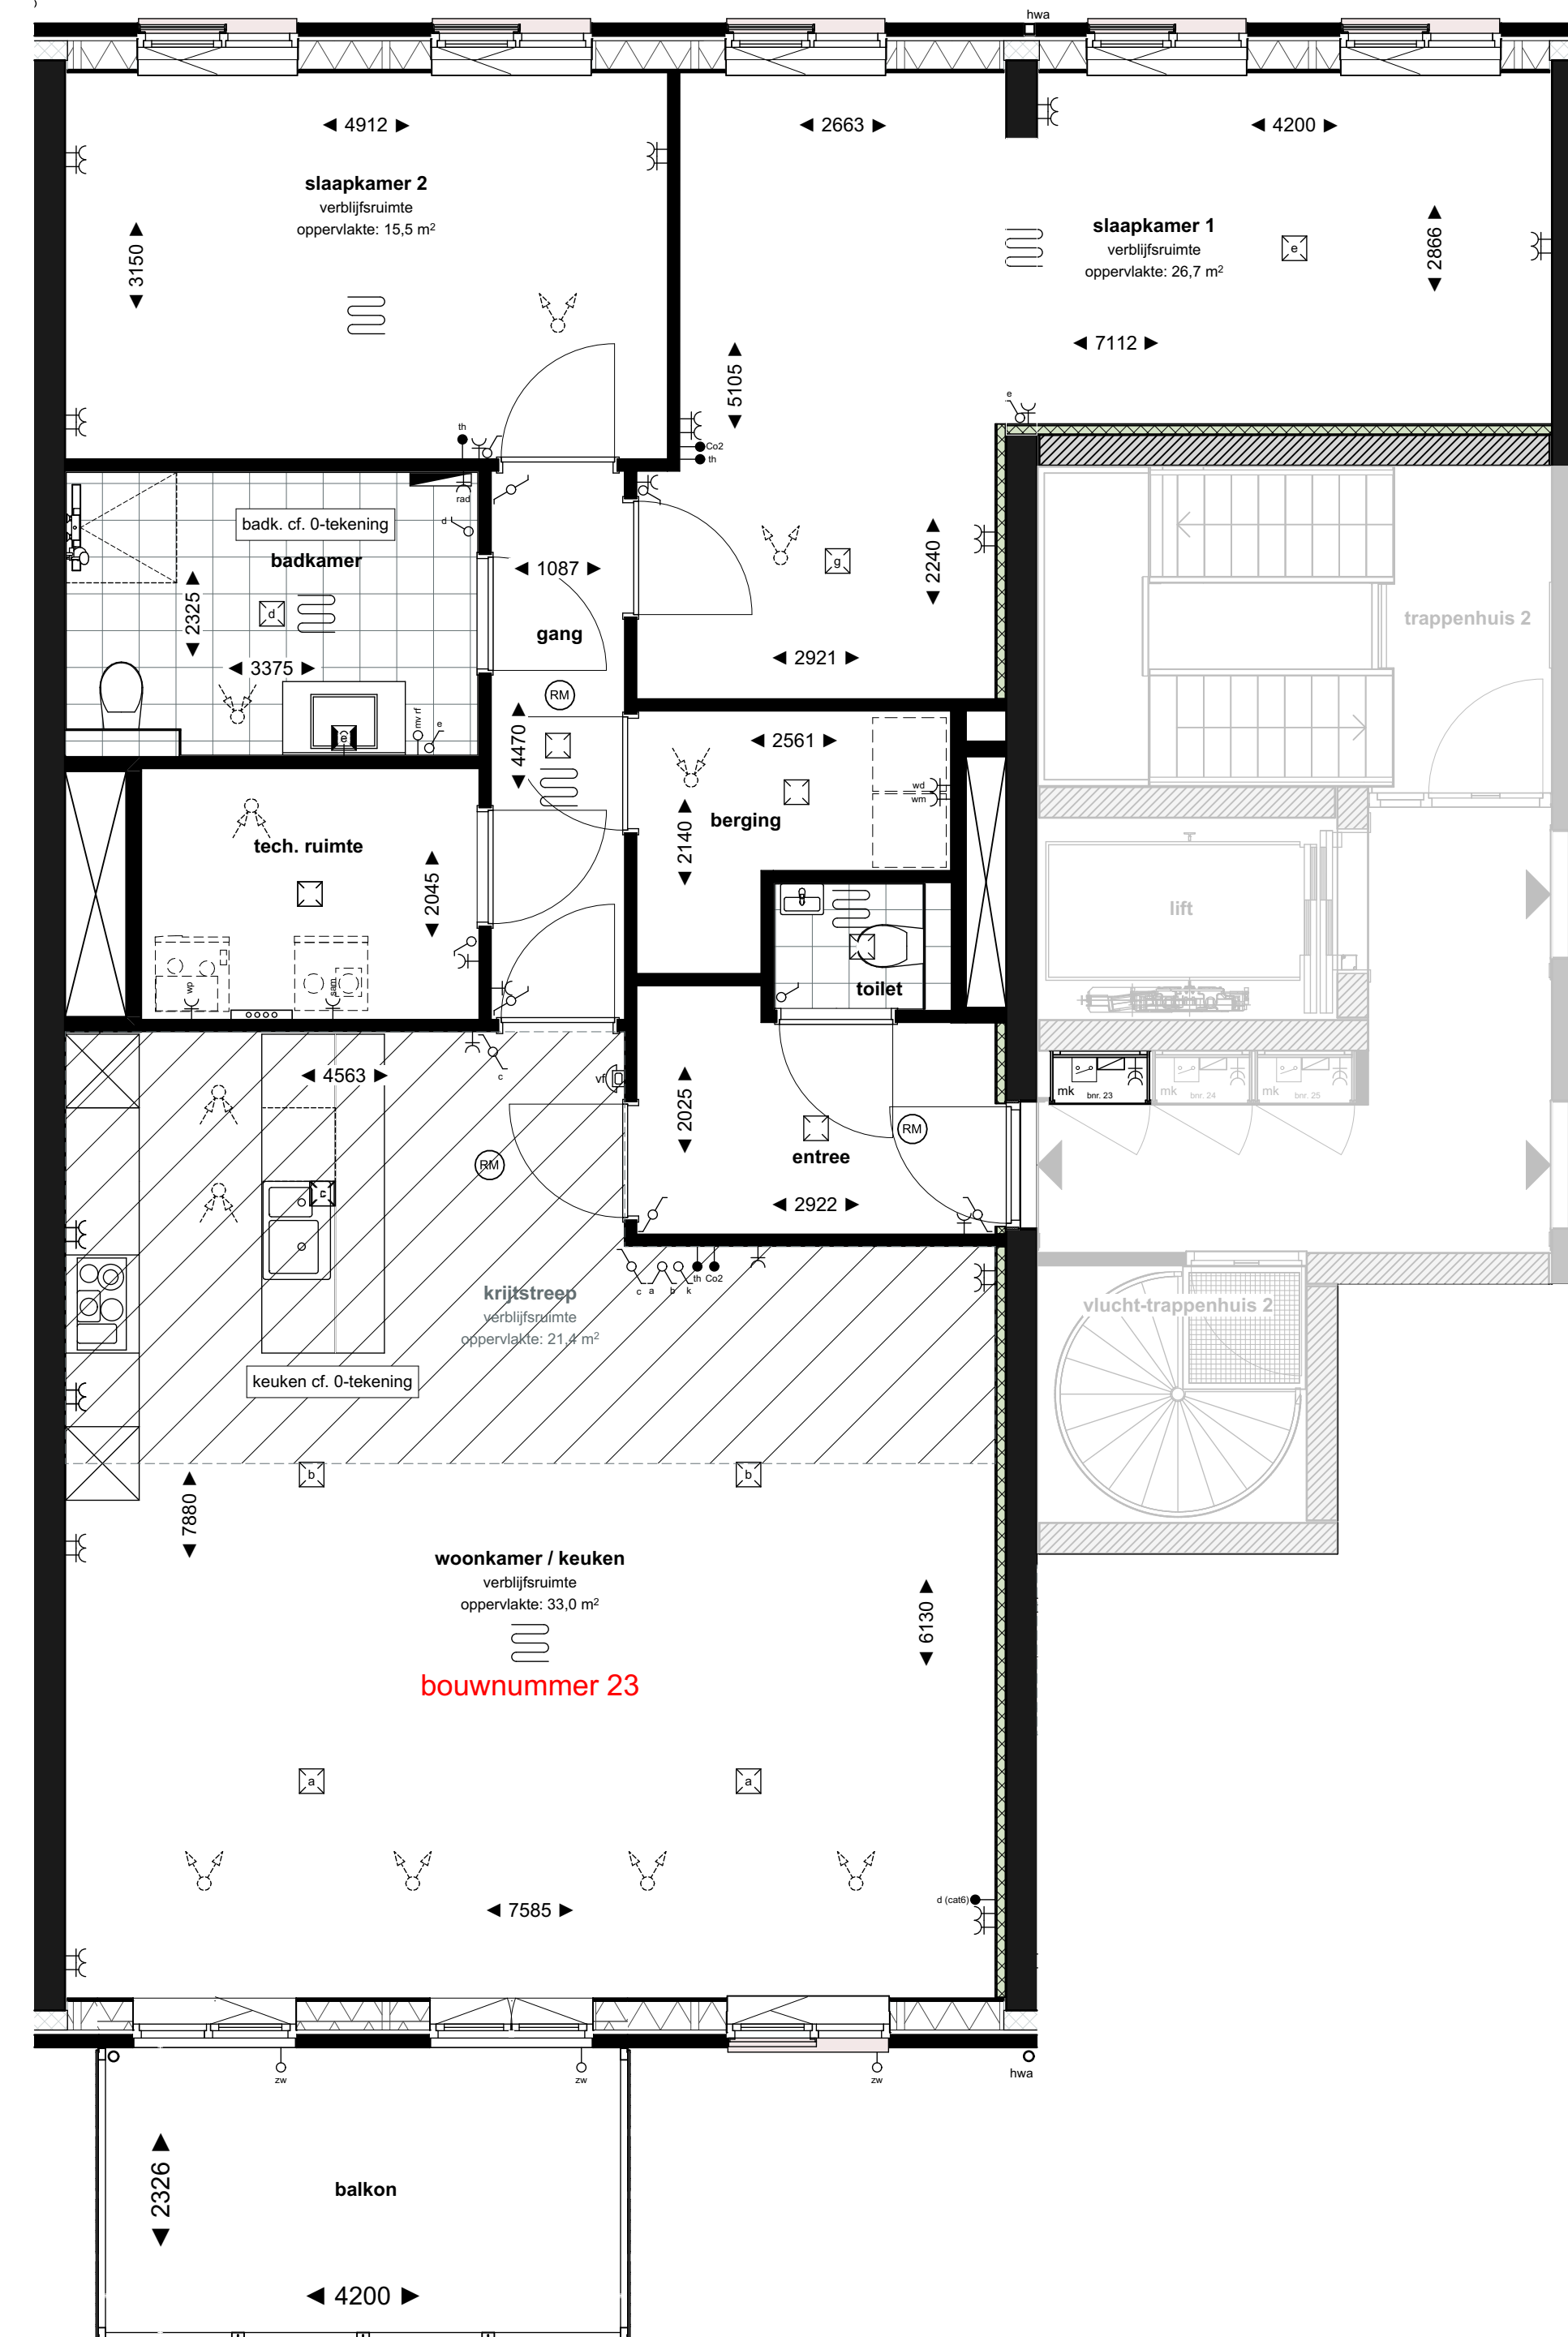

2e VERDIEPING 1:50



2e VERDIEPING 1:200

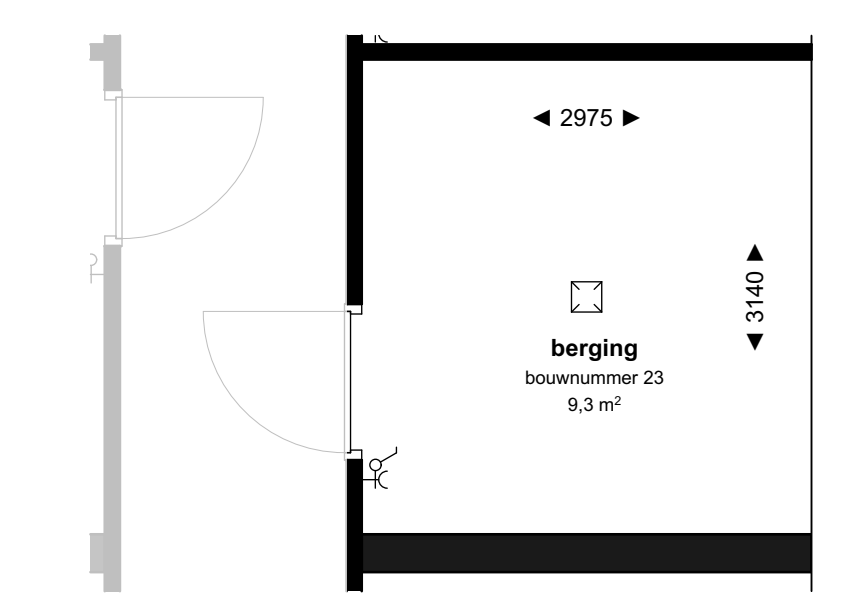

BERGING (kelder) 1:50



KELDER 1:200



BLAD
VK-23
PROJECT
De Zuidsingel, 34 appartementen en 4 herenhuizen
bouwnummer 23

ONDERDEEL
Verkooptekening

DATUM
09-11-2024