



VOORGEVEL - BLOK B



RECHTERGEVEL - BLOK B



ACHTERGEVEL - BLOK B



LINKERGEVEL - BLOK B

Renvooi elektra

- schakelaar enkel
- schakelaar serie
- schakelaar wissel
- wandcontactdoos enkel, inbouw (300mm x 40mm)
- wandcontactdoos dubbel, horizontaal inbouw (300mm x 40mm)
- wandcontactdoos bv warmtepomp
- wandcontactdoos bv verwarming ventilatie unit
- wandcontactdoos bv wasmachine (1500mm x 40mm)
- wandcontactdoos bv wasdroger (1050mm x 40mm)
- wandcontactdoos bv elektrische radiator (300mm x 40mm)
- aansluitpunt data voor call (300mm x 40mm)
- aansluitpunt zonnepomp (niet bedraad)
- tv
- afvoer
- aansluitpunt 0-6 bereik
- aansluitpunt regeling mechanische ventilatie (radio frequentie afstandsbediening)
- lichtpunt plafond
- lichtpunt wand
- lichtpunt wand badkamerbuis
- schakel
- bedrader
- aansluitpunt bv laadpunt auto (boos)
- net 0-6 bereik
- Alle symbolen voor keukens staan op de 0-6 tekening van de keukens

Renvooi symbolen


- warmtepomp
- warmtepomp buiten-unit (2400mm x 1500mm)
- verwarming ventilatie unit
- mechanische ventilatie (wiel) unit
- verwarming (vloer) verwarming
- verstel aanvoer MV (plafond)
- verste afvoer MV (plafond)
- elektrische badkamer radiator
- opbouwtype wasmachine / wasdroger
- Ruimte voorzien van één of meerdere automatische rookmelders conform NEN 2252. Exacte plaats n.i.b. volgens projectrichtlijnen.

Renvooi materialen


- prefab beton, metselwerk of lichte scheelingswand
- betonnen vloer, Belgisch typesteen 20 mm
- verflijpsteen 100 mm
- HSB wand v.v. 2 x 12,5 mm gipsplaat
- HSB voorwand v.v. 12,5 mm gipsplaat
- Metaalwand 100 mm v.v. gipsplaat
- Metaalwand 100 mm v.v. gipsplaat en mineralen wol
- i.h.w. gestorte betondek 250 mm
- vloertegels, conform afwerkstaat
- zone voorzien van verhoogd (gips)plafond onderstel plafond = 200mm vloer

Opmerkingen:

- kleine wijzigingen voorbehouden.
- aan de maatschappij kunnen geen rechten worden ontleend.
- maatschappij betreft o.a. maten en afmetingen in millimeters.
- alle afmetingen, verhoudingen, verhoudingen, verhoudingen.
- falkaten en richtlijnen zijn indicatief.
- er zijn in aantal mv veranderingen kunnen 100% ontworpen nog wijzigen.
- het is mogelijk dat het alle symbolen van toepassing zijn op uw woningtype.
- badkamer en toilet conform 0-6 tekening leverancier aanbieder.
- opening materialen is indicatief.
- schakelarm en corffit op ca. 1500mm en wandcontactdoos op ca. 300mm boven de vloer.
- wandcontactdoos bv voor ca. 200mm boven de vloer.
- aansluitpunt voor ca. 200mm boven de vloer.
- oppervlaktelaten verplaatsen gemeten tot 2000-v.v. (min. 1800 mm breed)

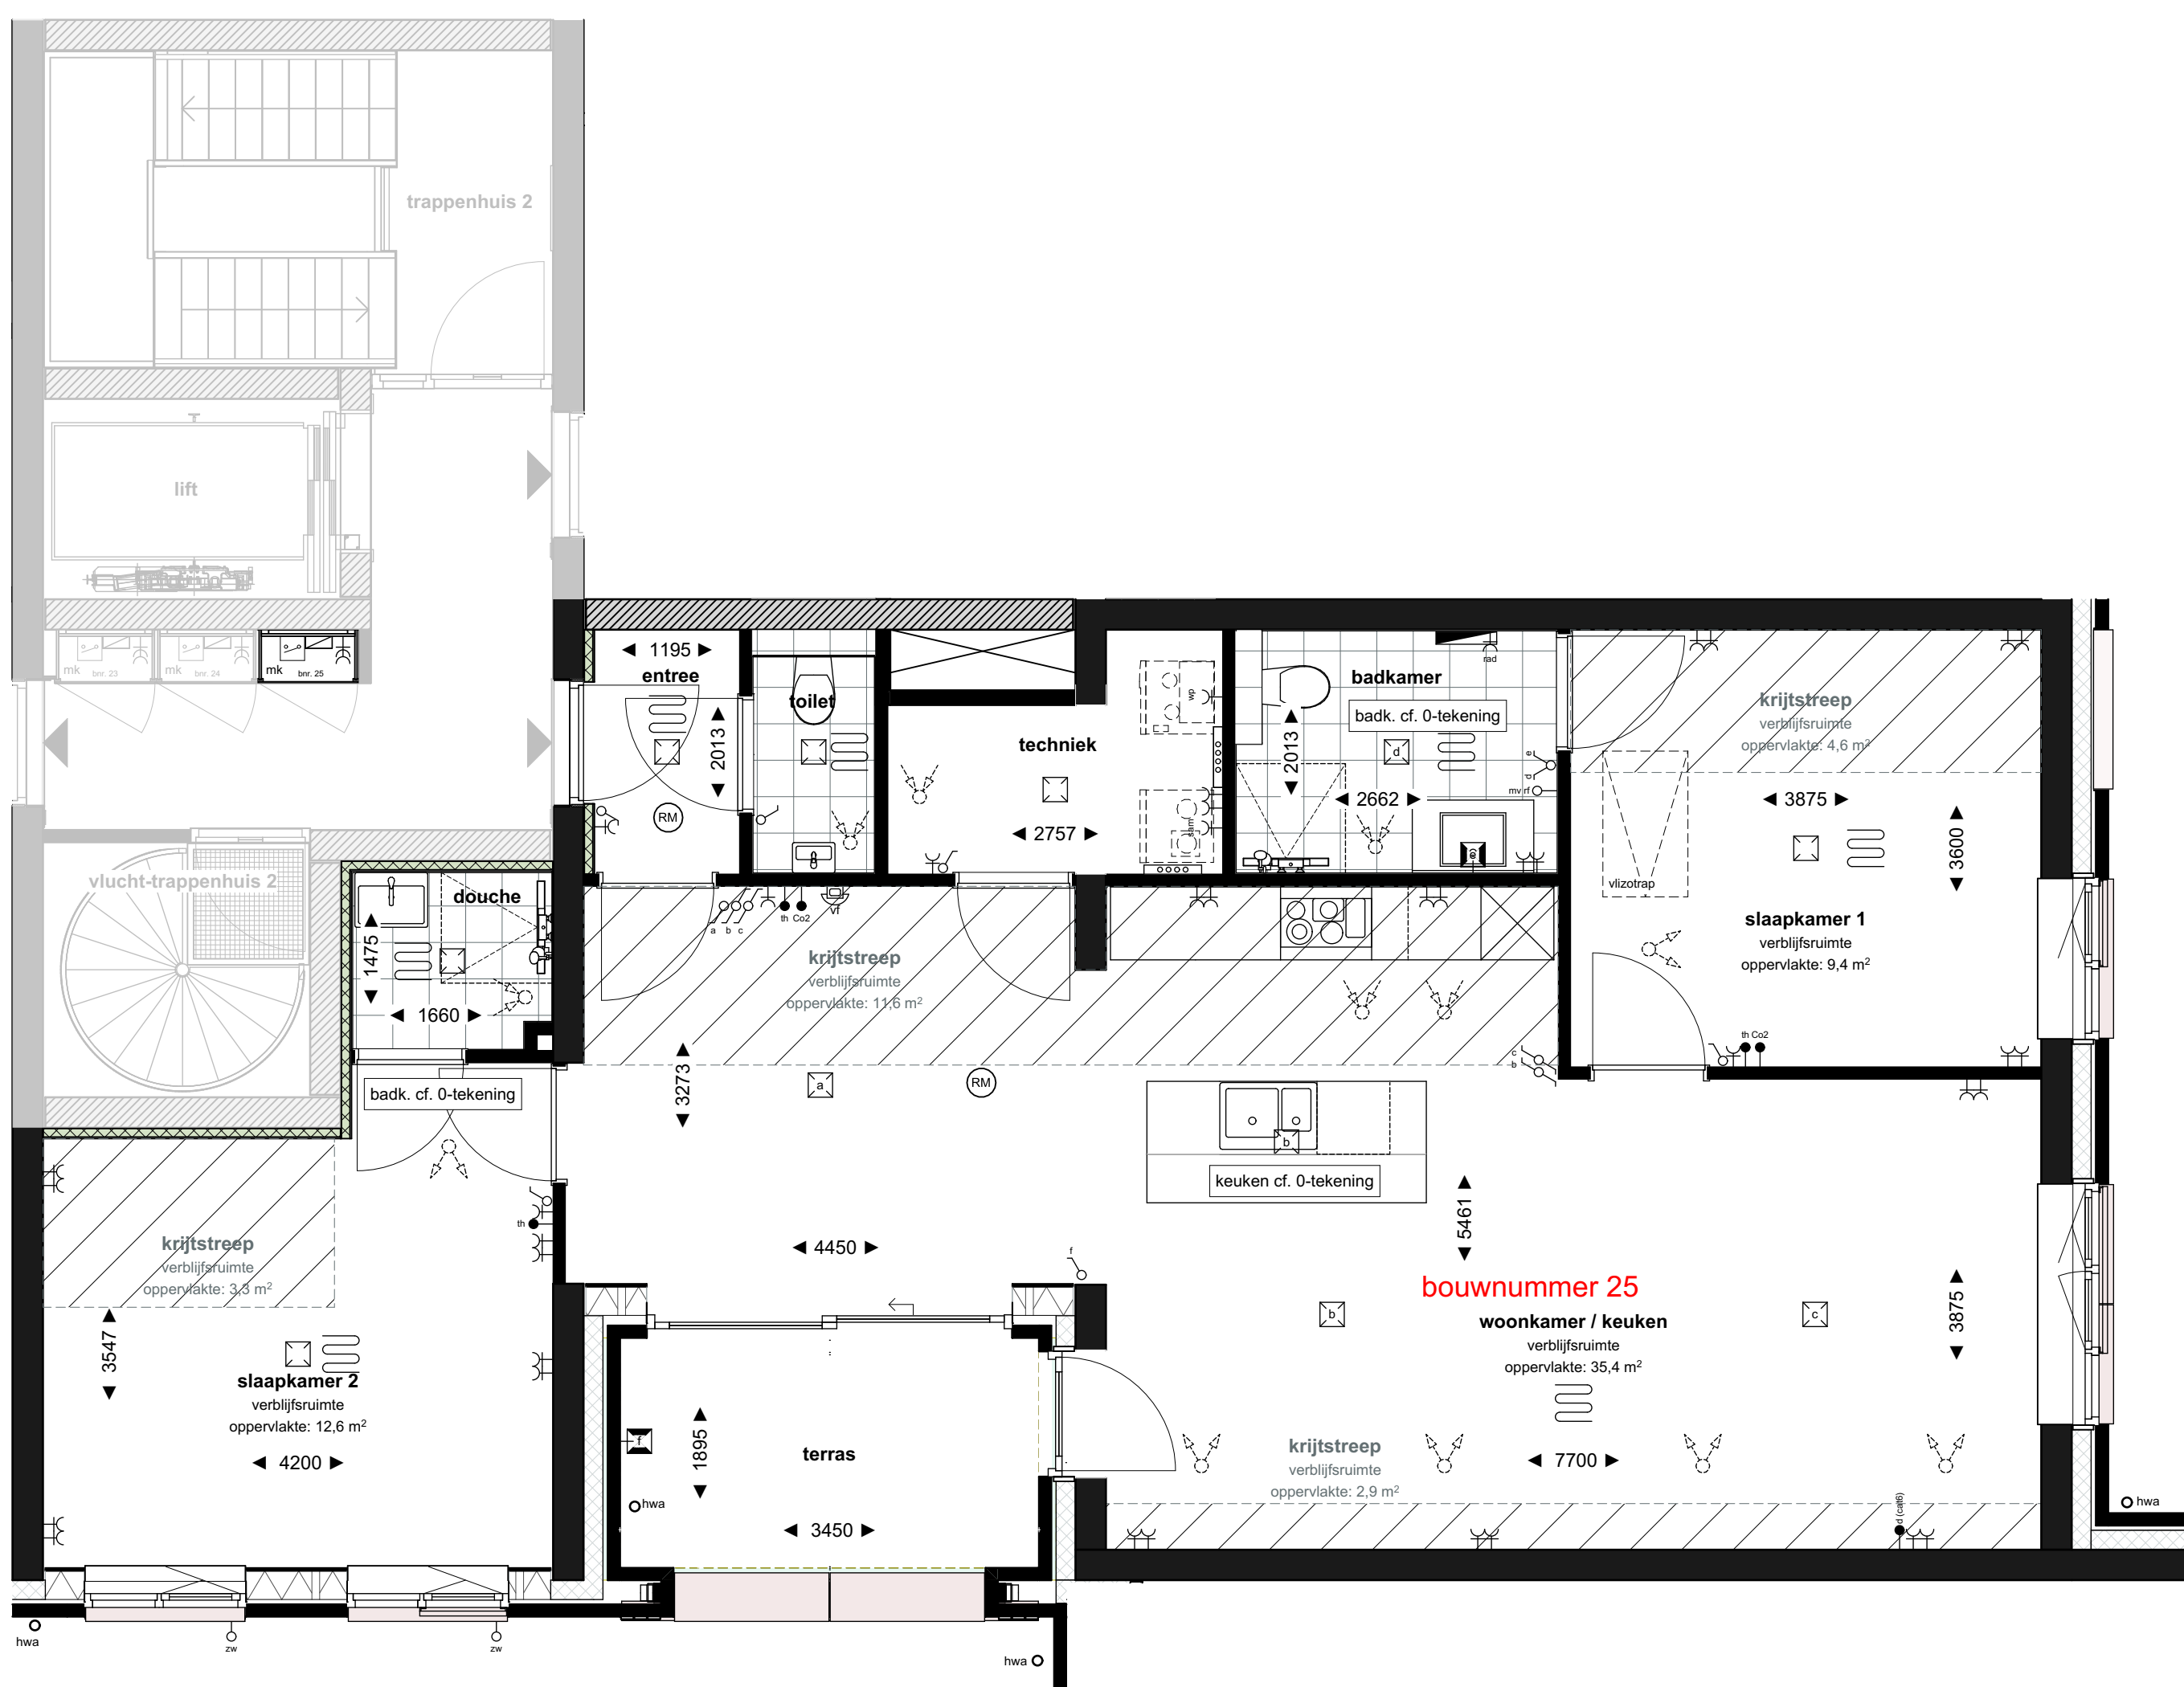


2e VERDIEPING 1:50

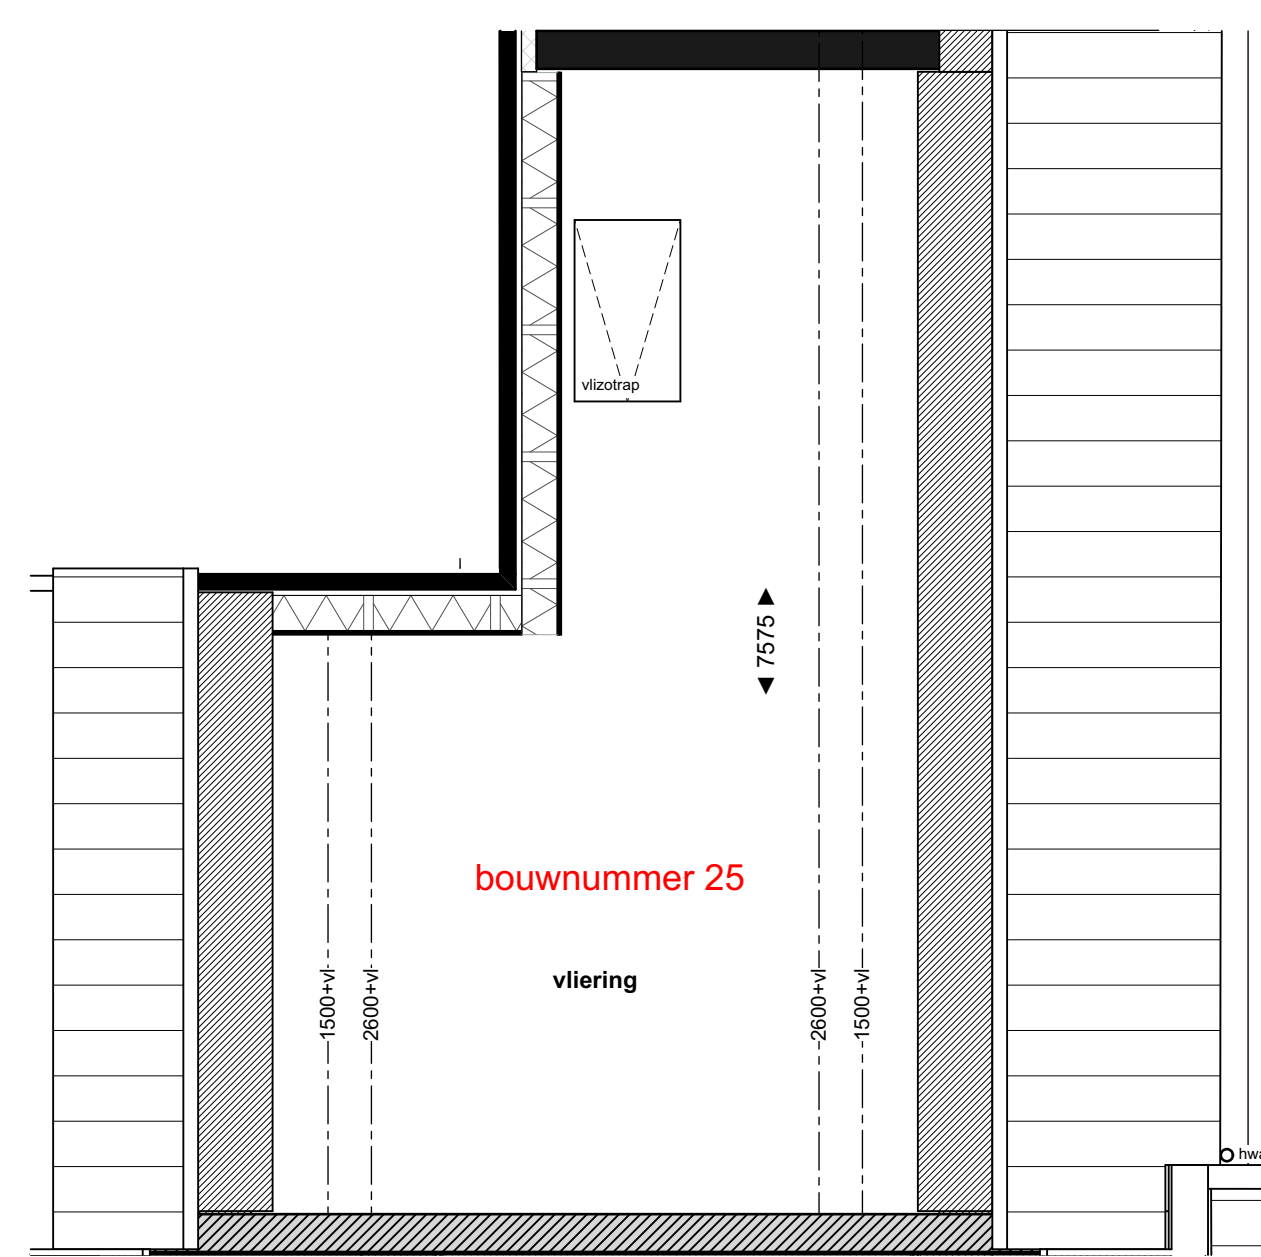

3e verdieping 1:50



2e VERDIEPING 1:200

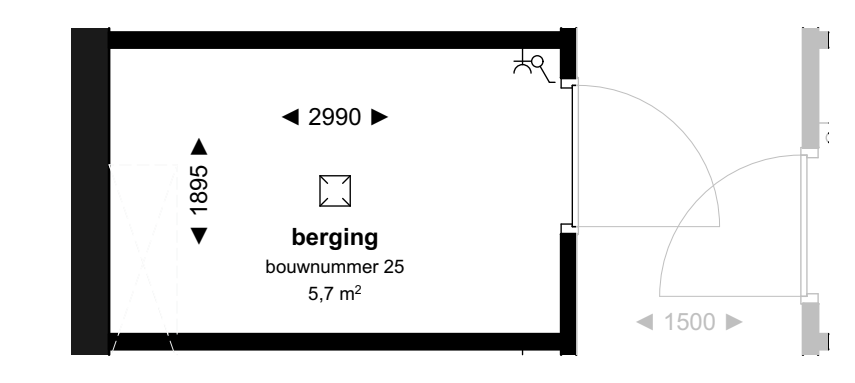

BERGING (kelder) 1:50



KELDER 1:200



BLAD
VK-25
PROJECT
De Zuidsingel, 34 appartementen en 4 herenhuizen
bouwnummer 25

ONDERDEEL
Verkooptekening

DATUM
09-11-2024