
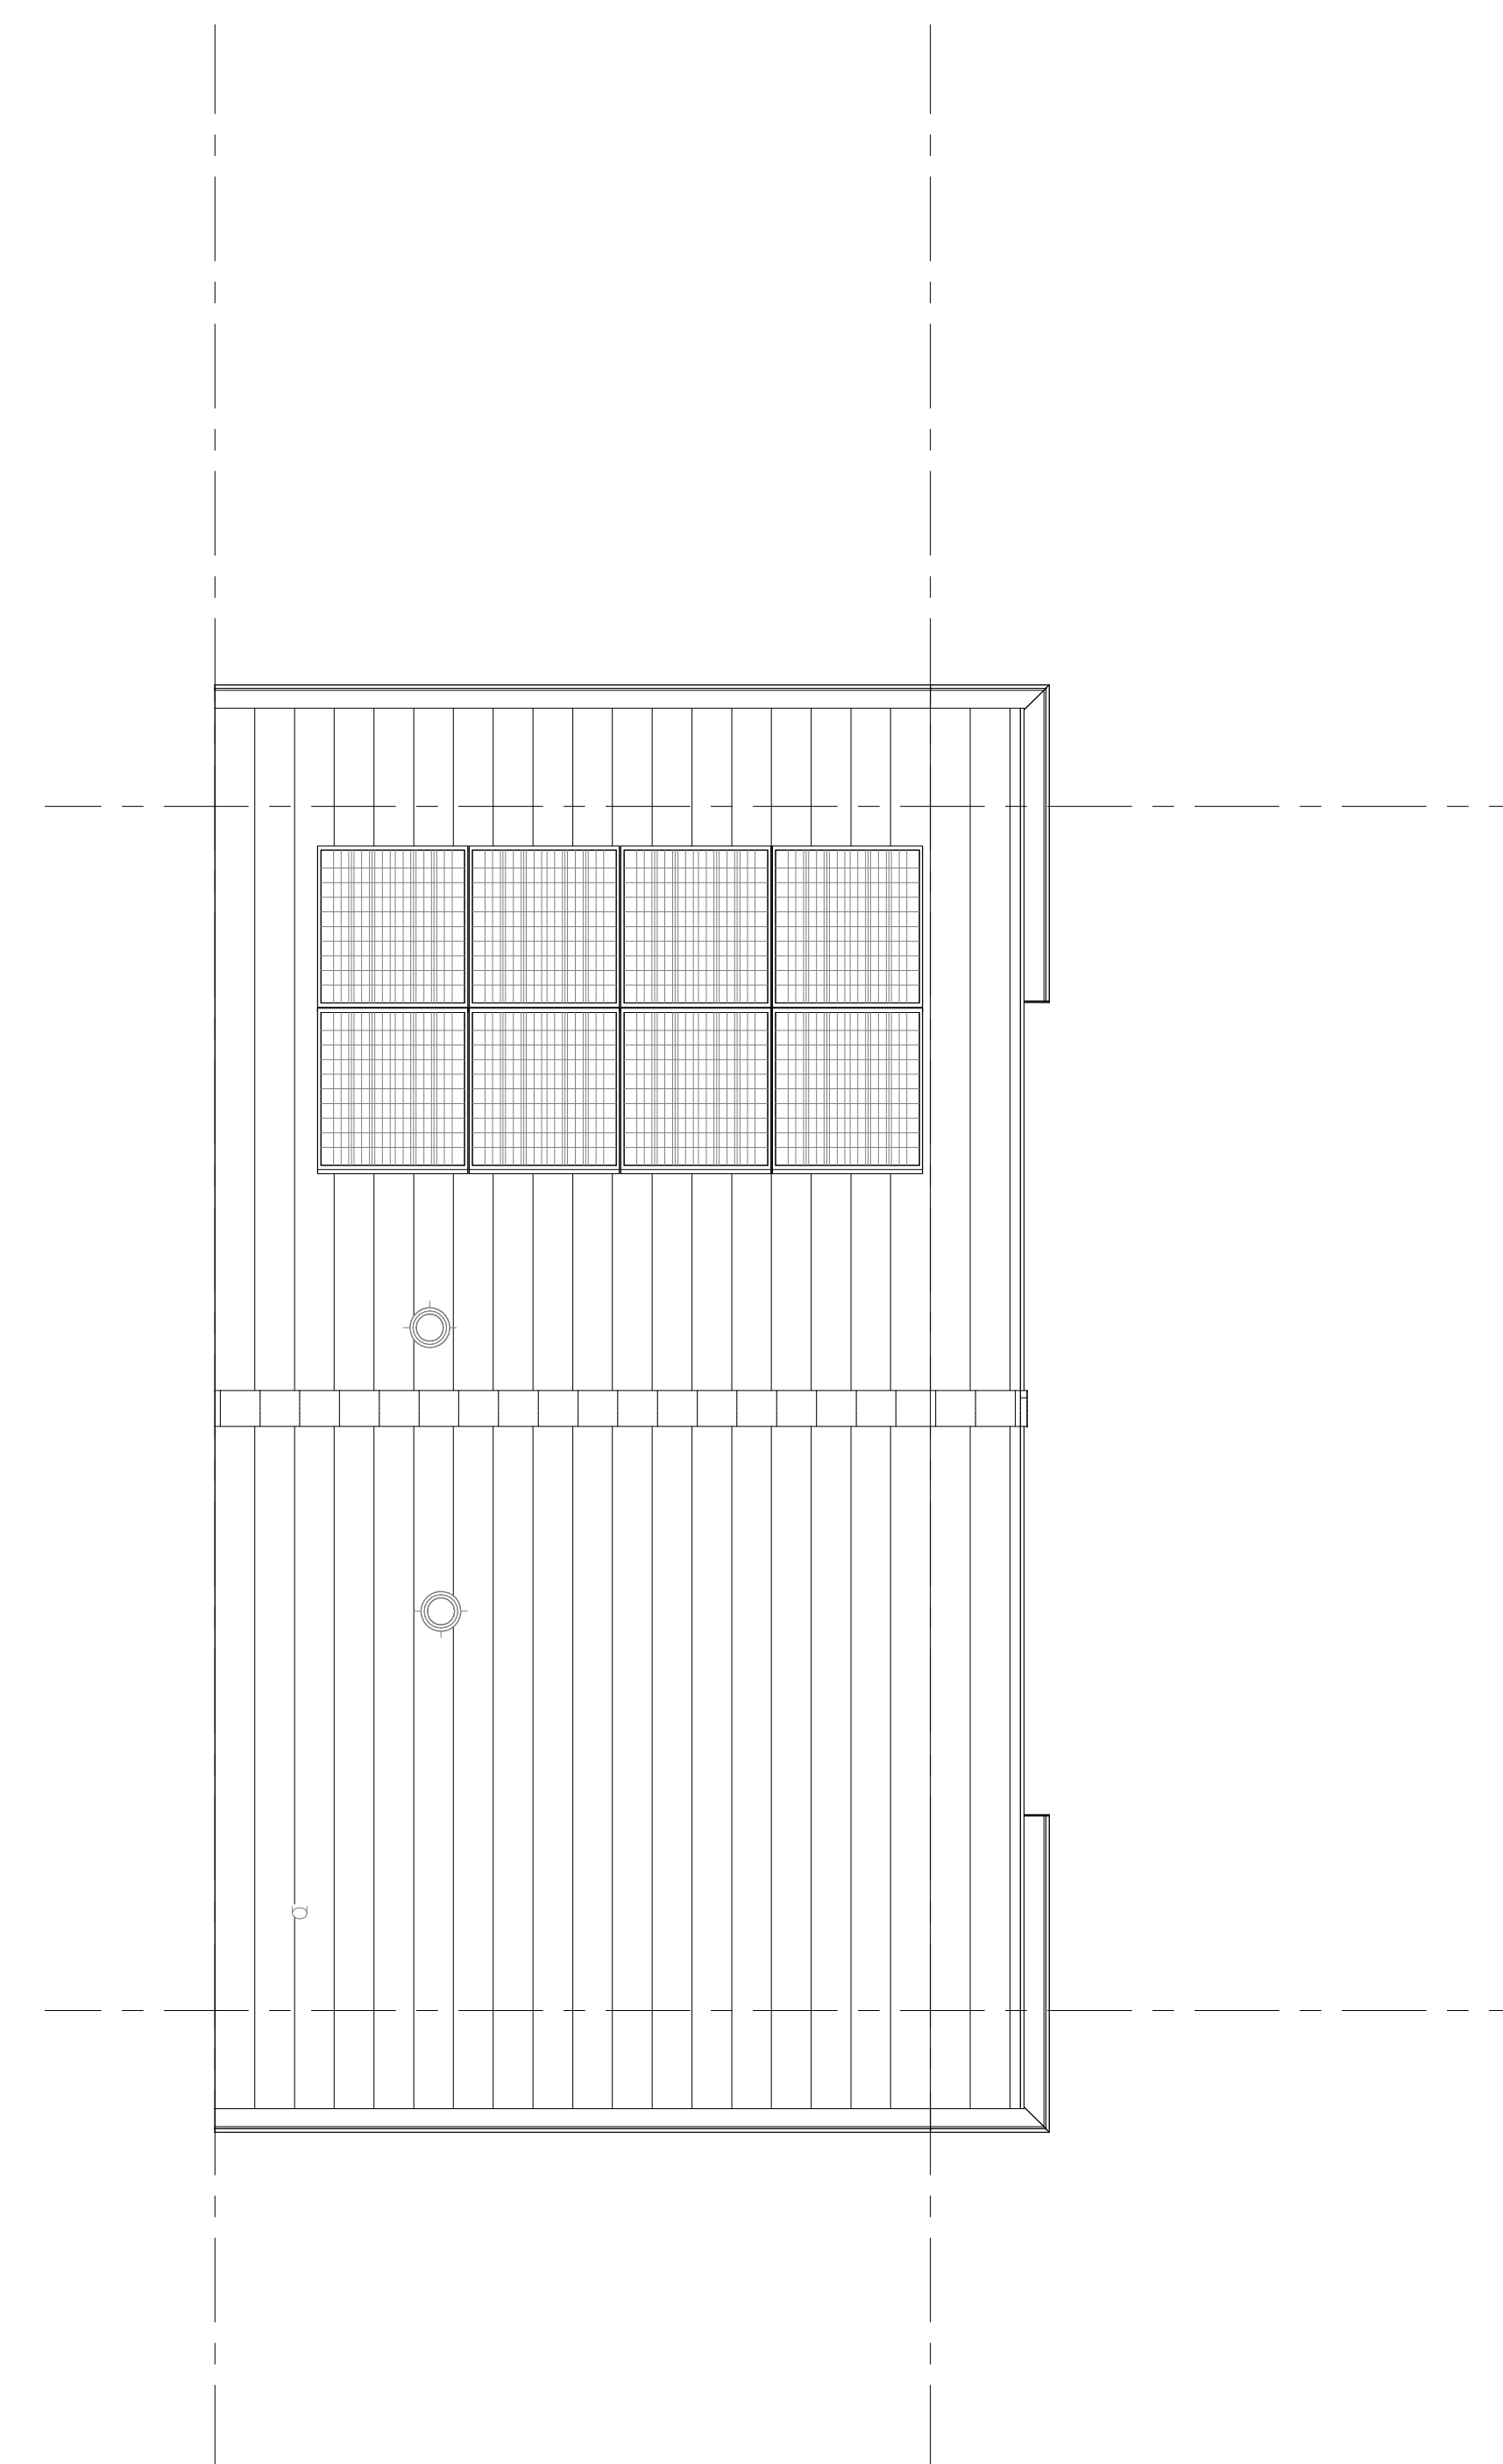
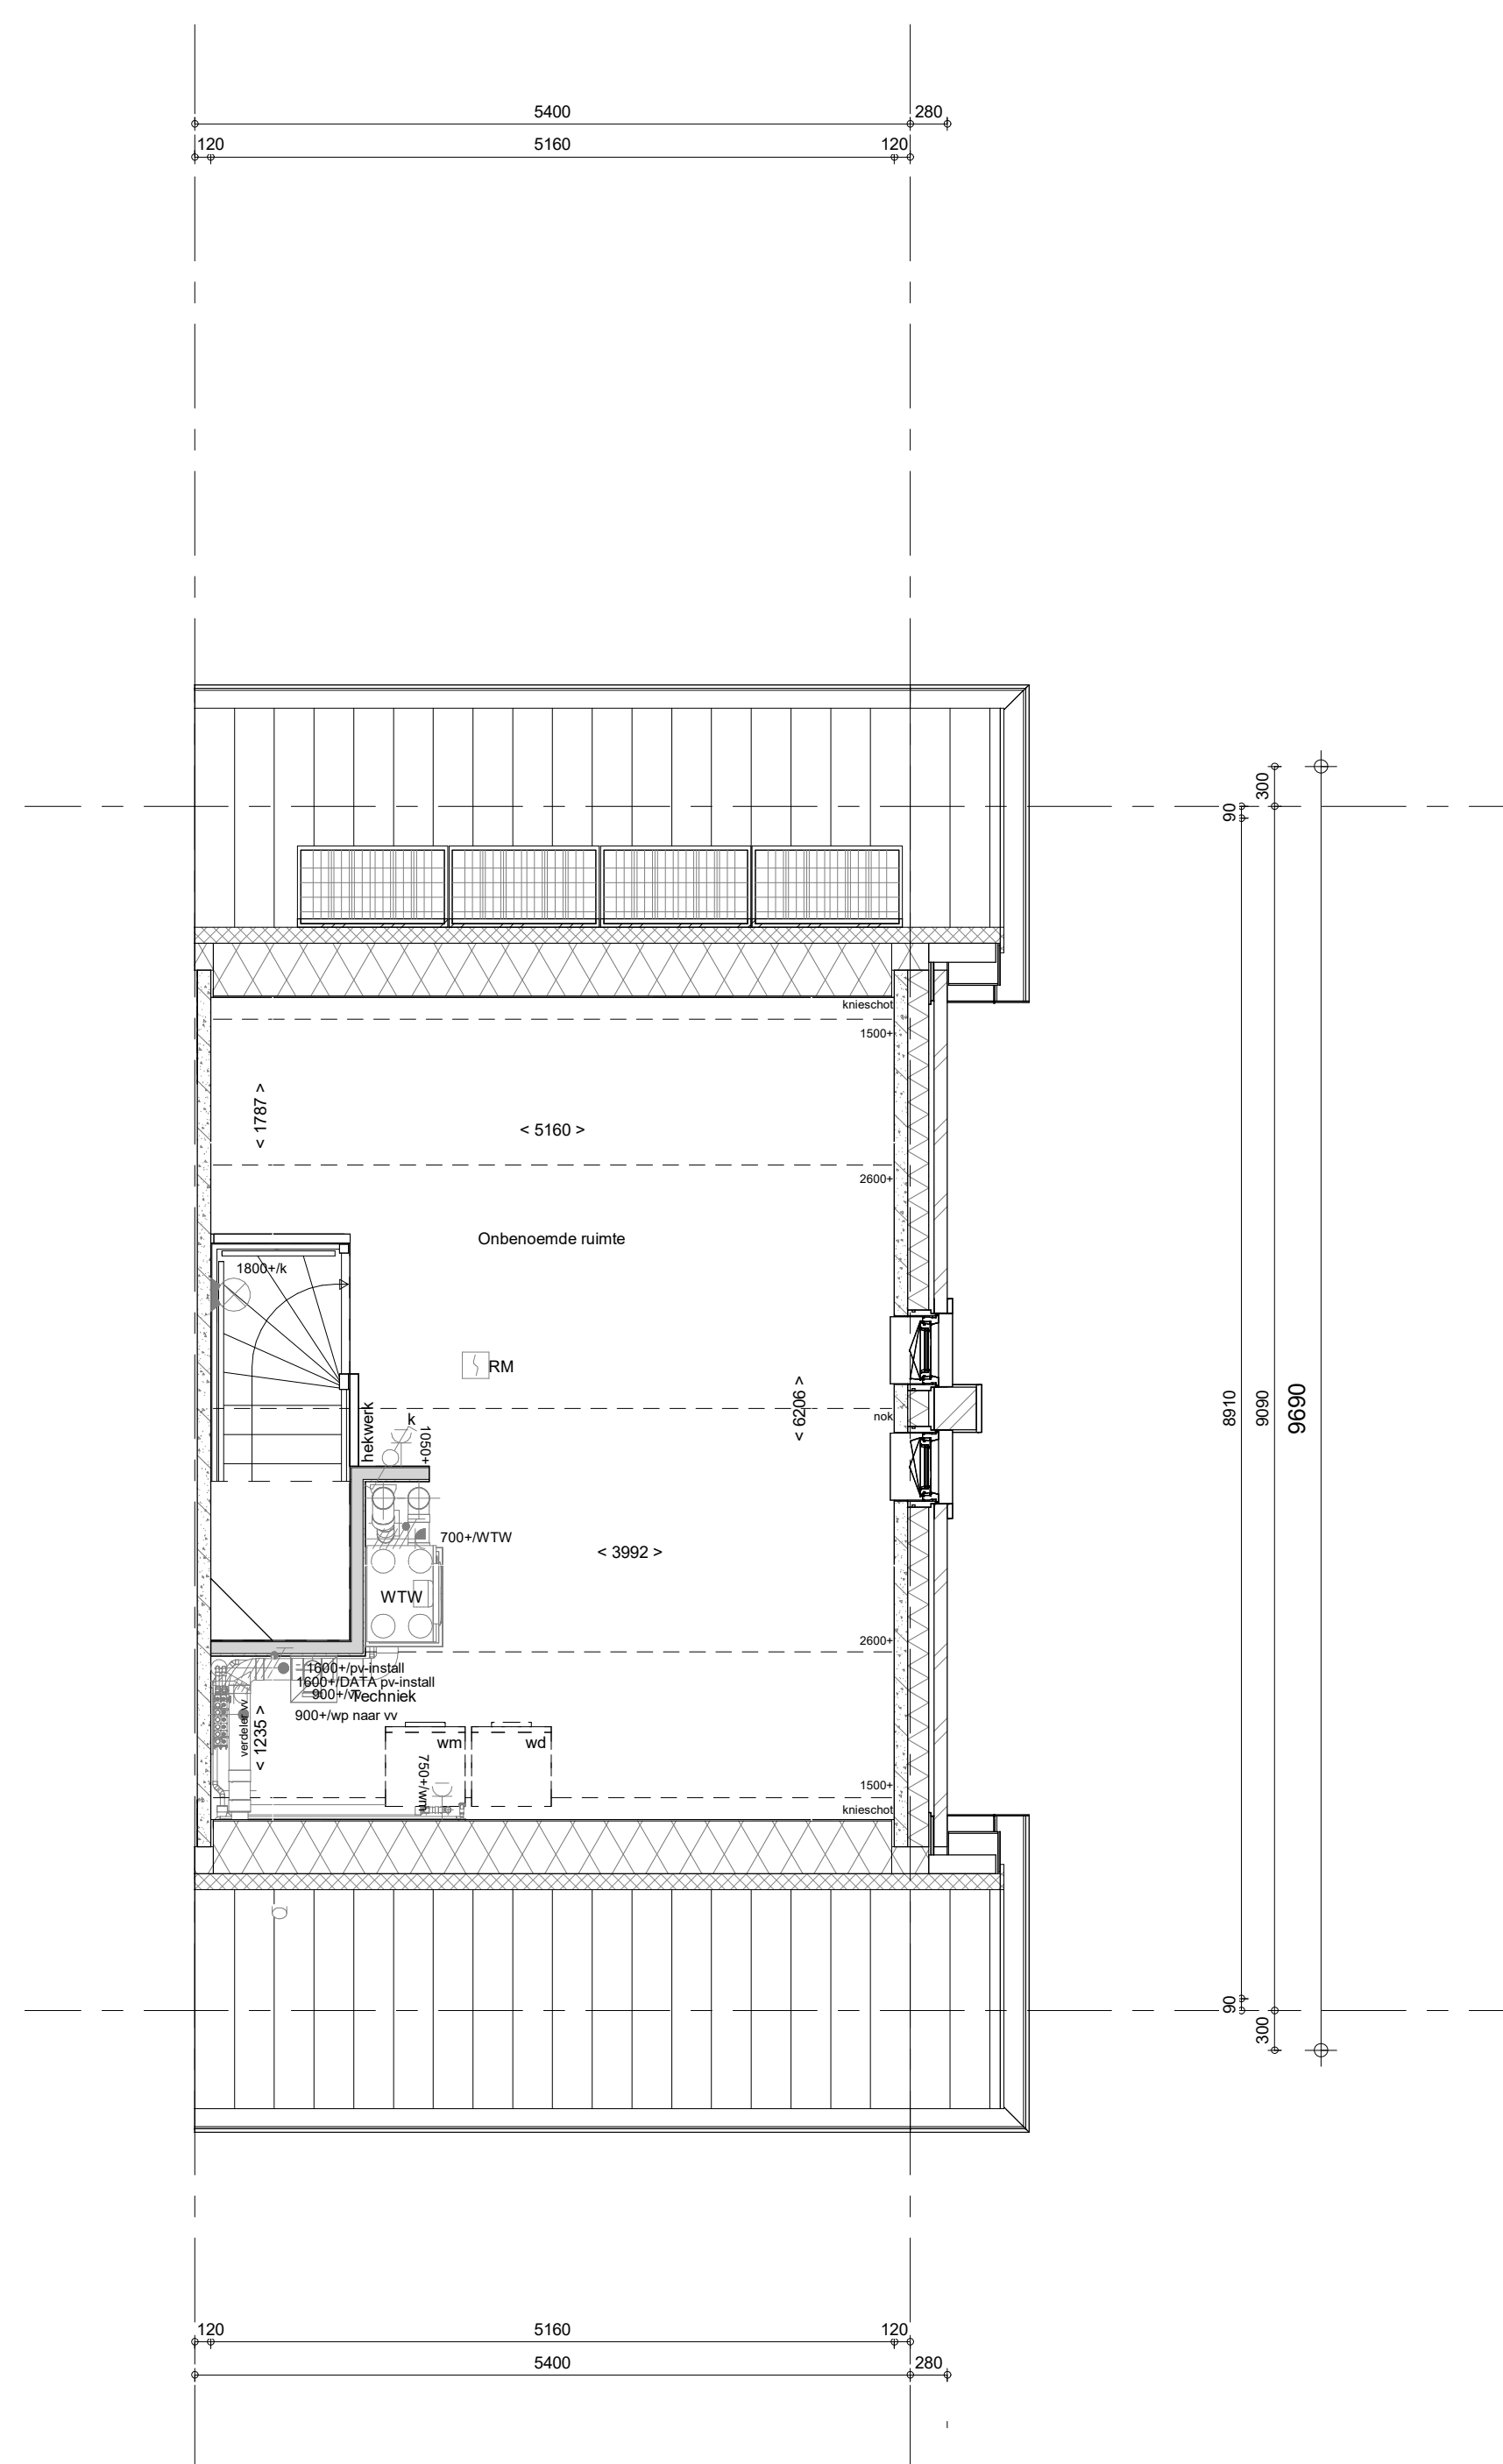
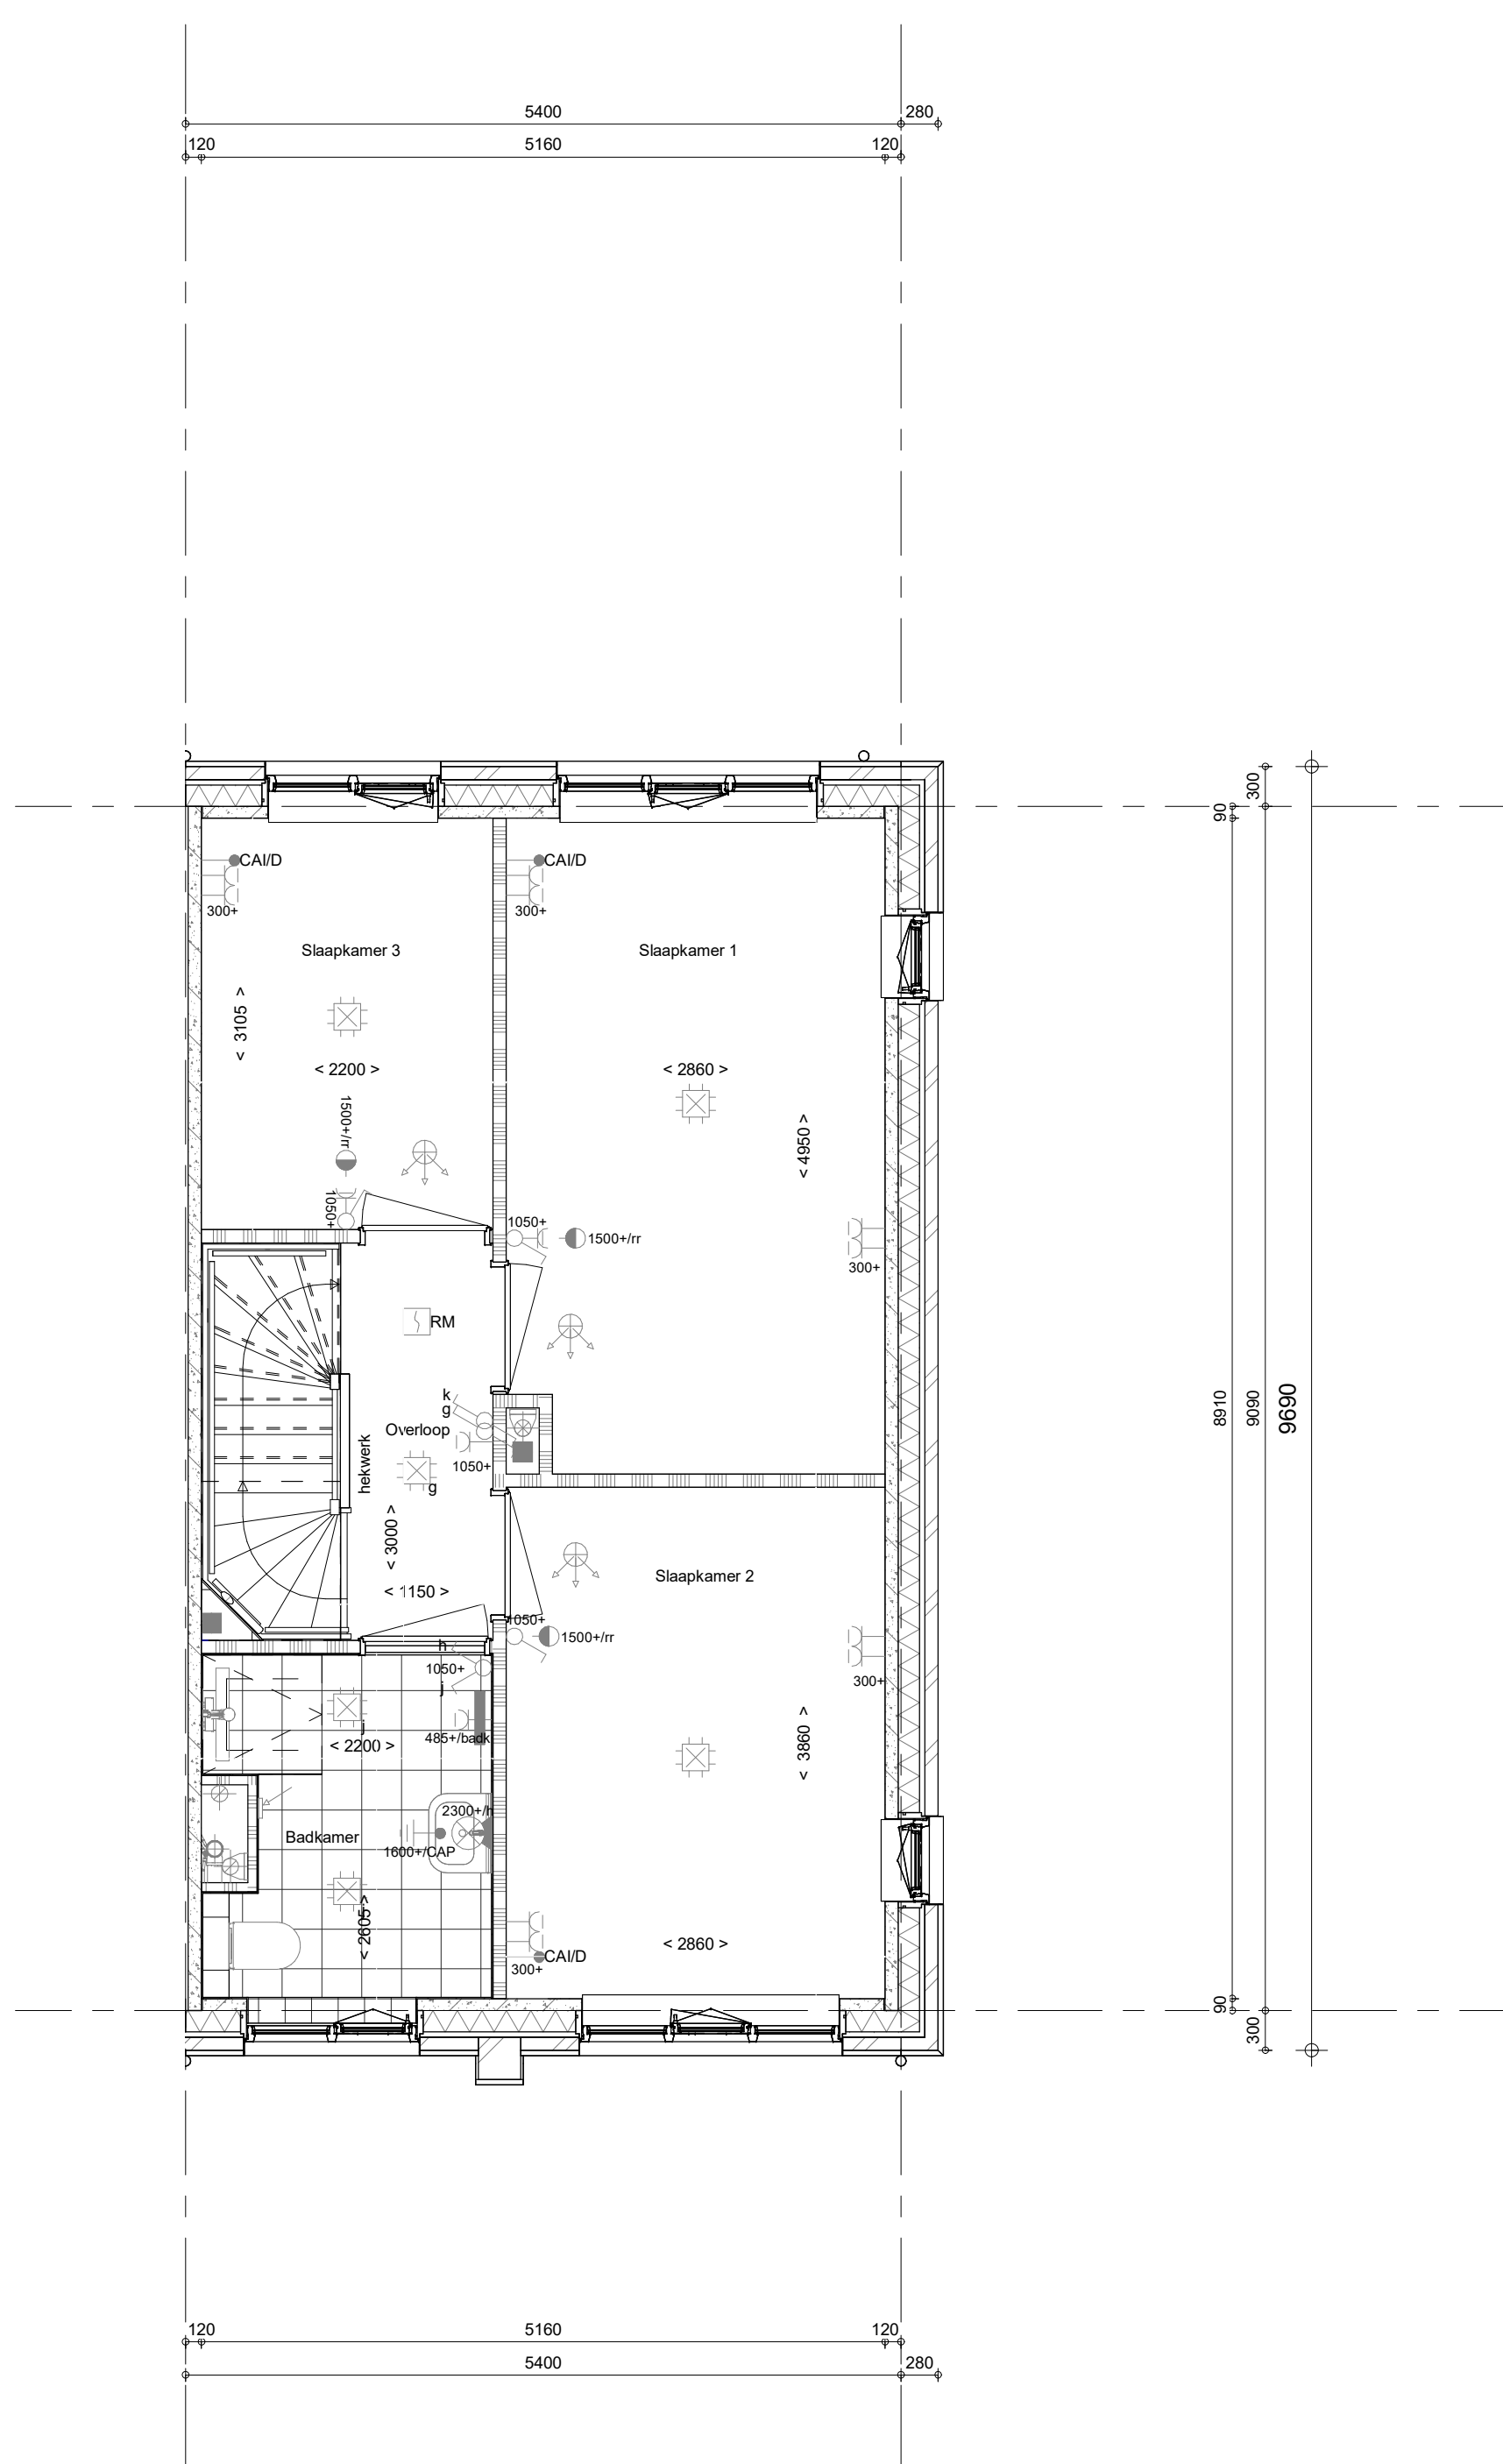
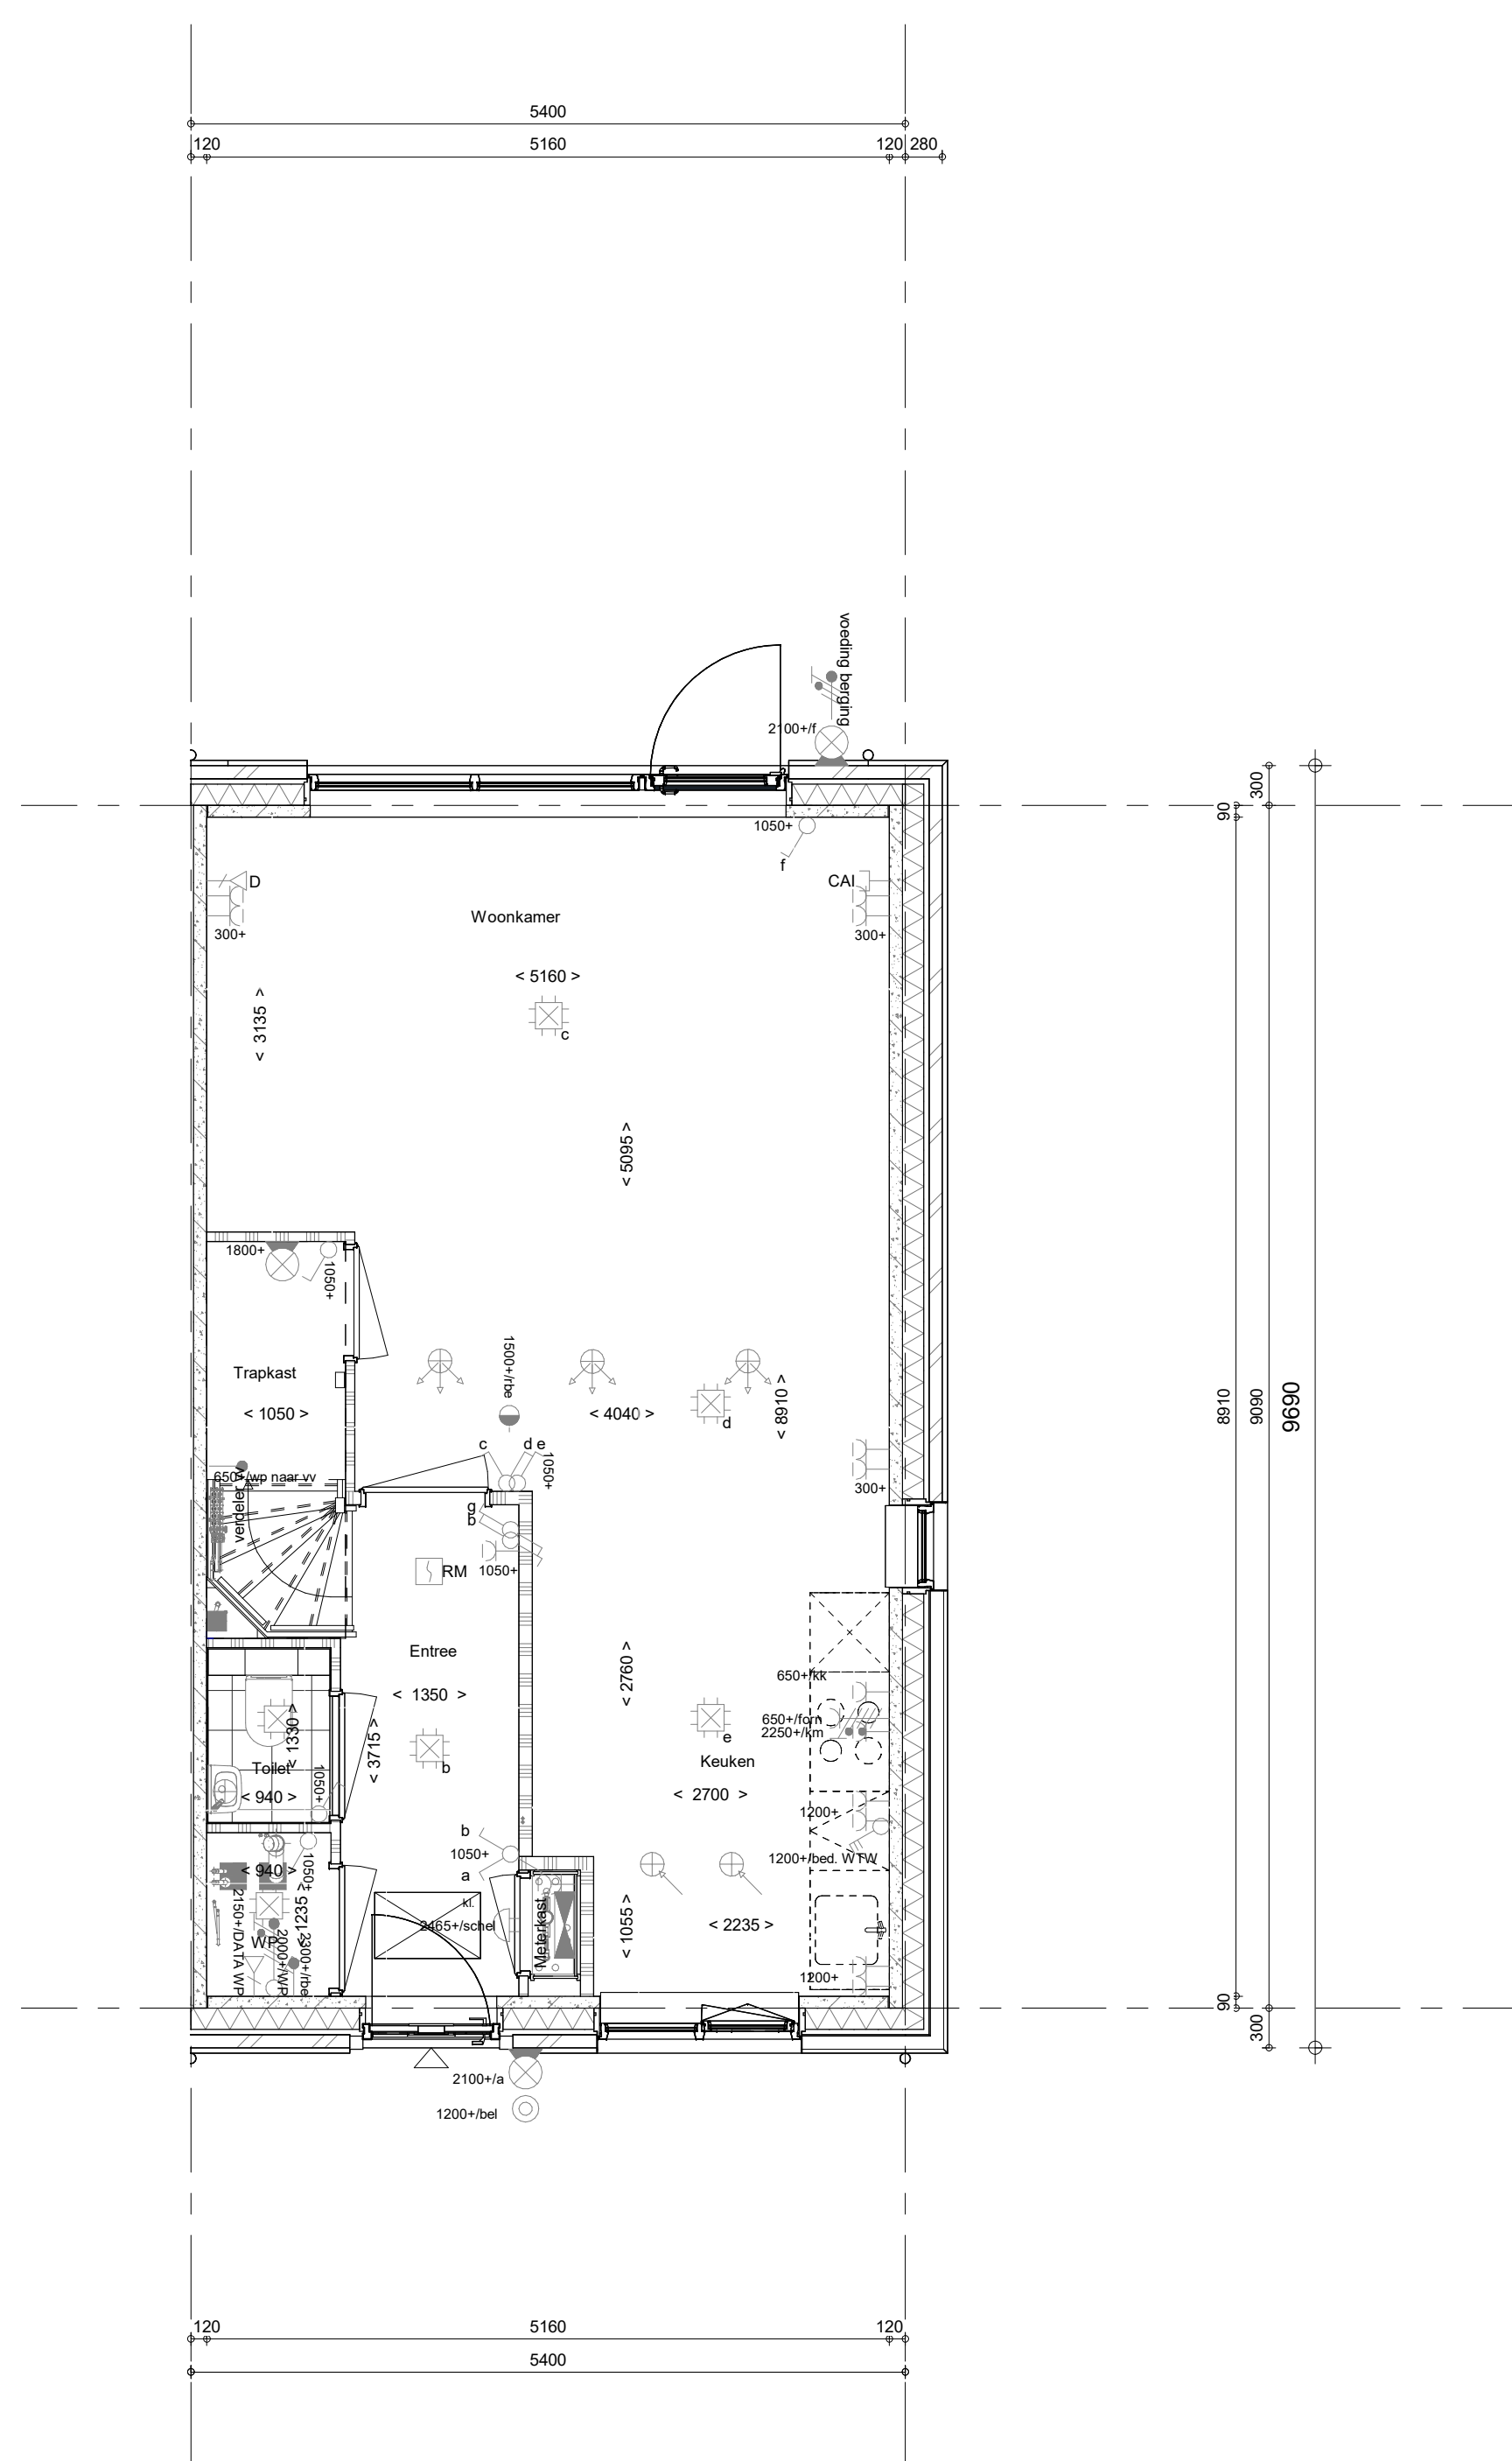
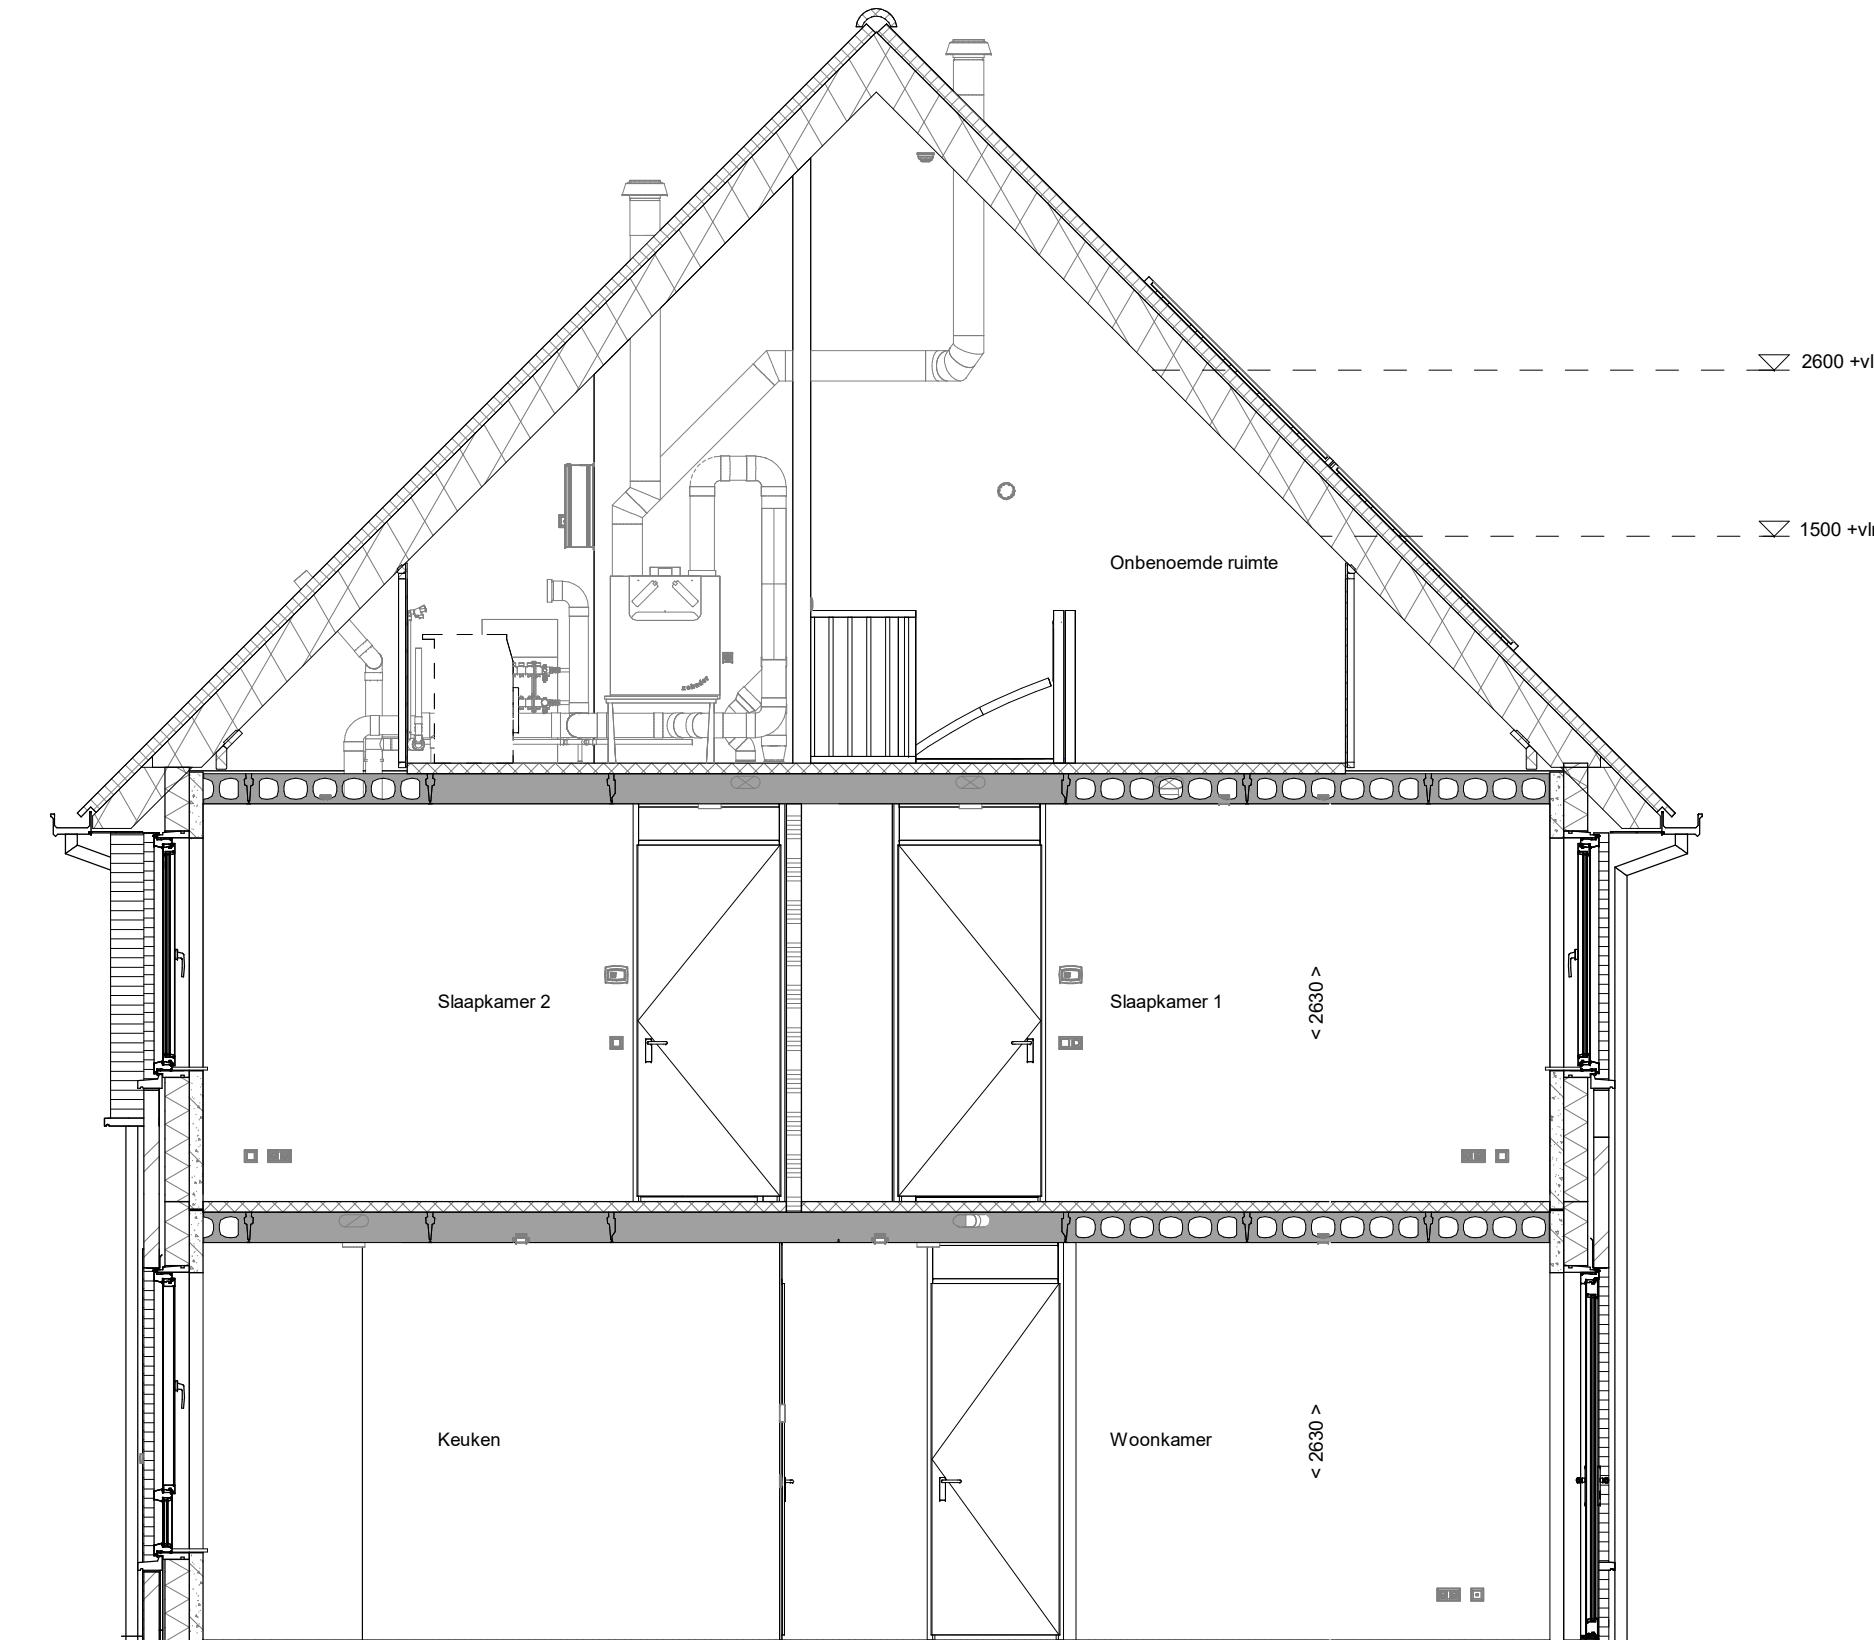
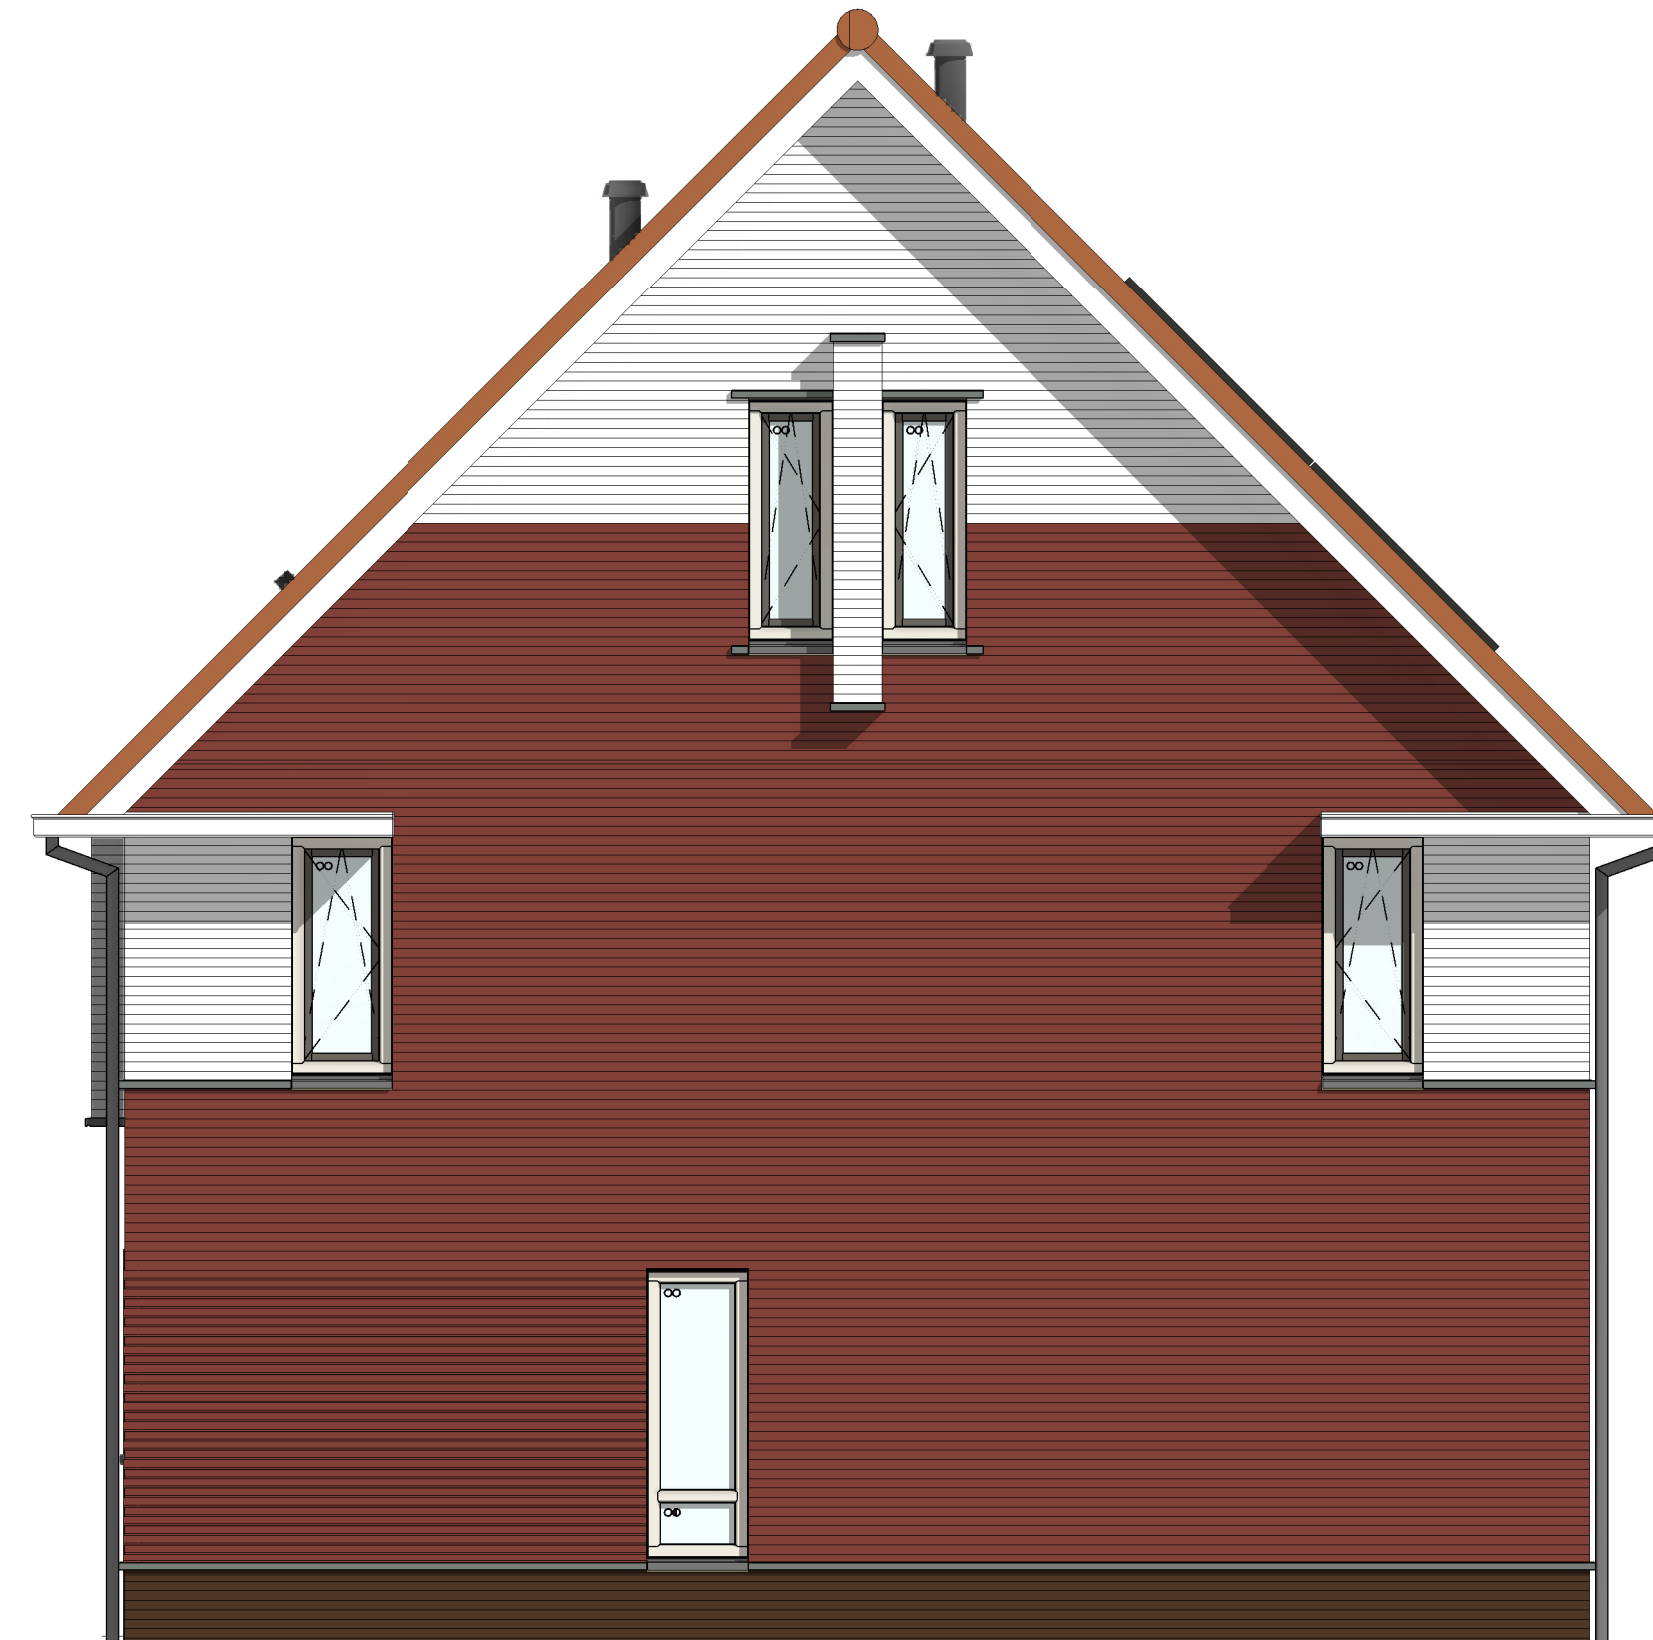


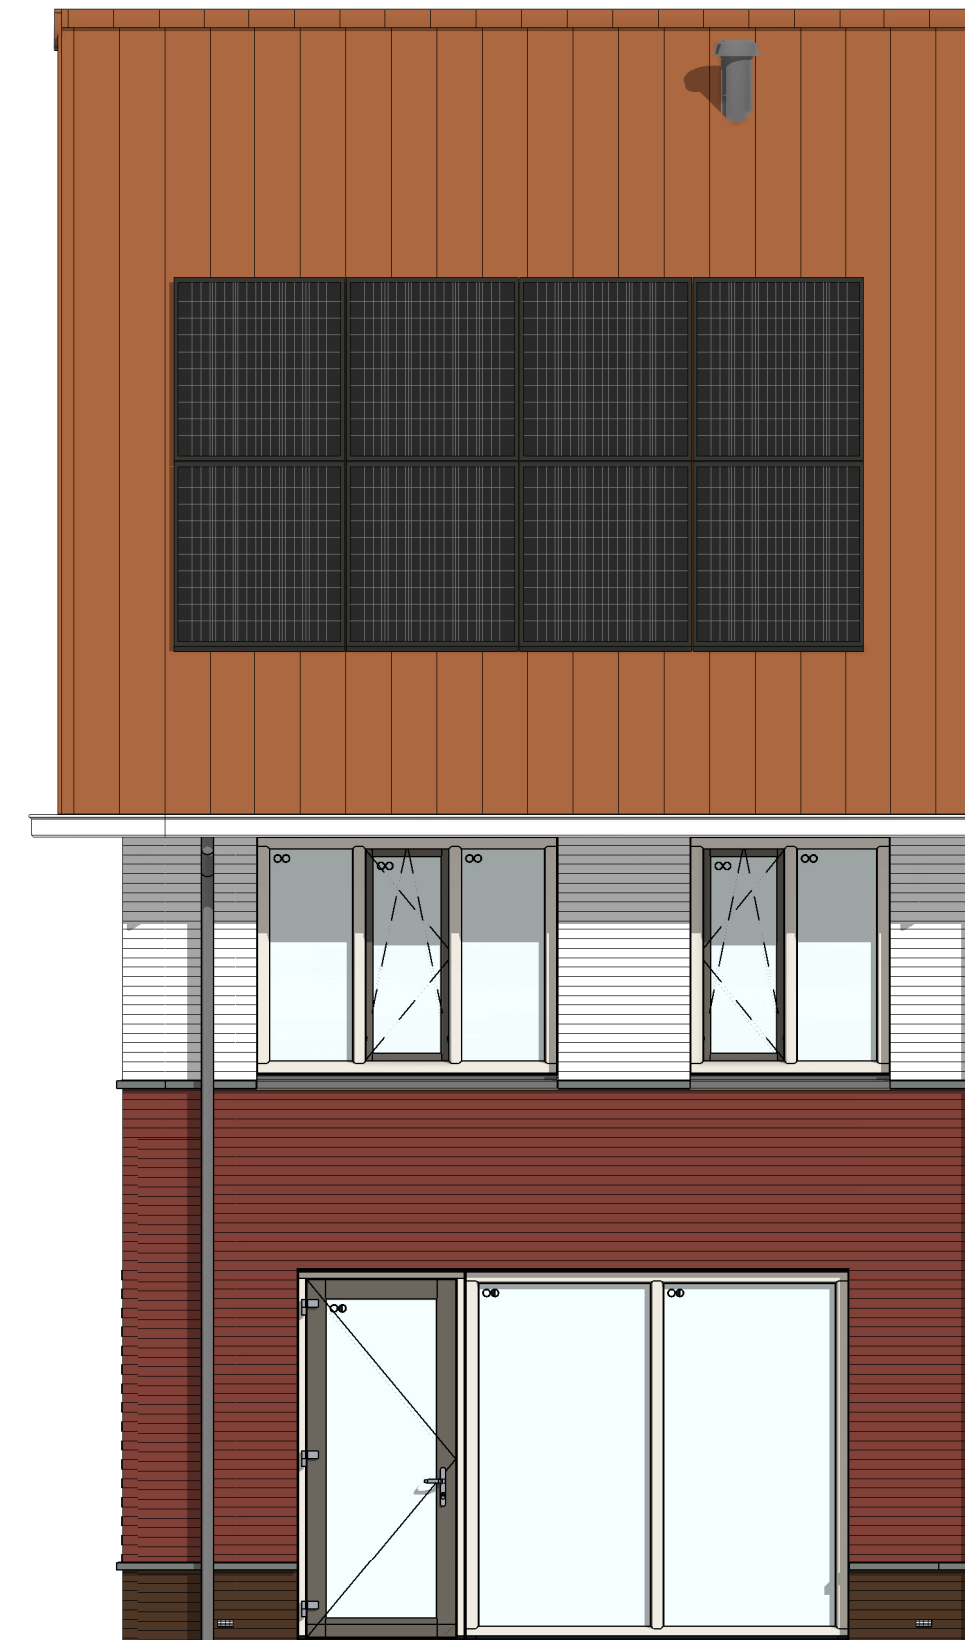

- | ELEKTRISCHE INSTALLATIE | |
|--|--|
|  | Aansluitpunt 1 fase, nul en beschermingsgeleider, p-v installatiedraad, niet afgemonteerd (loos in mik) |
|  | Aansluitpunt vording p-v installatie (in p-v installatie aanwezig) |
|  | Niet bedraad |
|  | Looz liggend wordt bedraad met CAJ en UTP kabel, niet afgemonteerd, en op op in meterkast (p-v installatie wordt met UTP kabel) |
|  | Aansluitpunt TV wordt bedraad met CAJ en UTP kabel, afgemonteerd met CAJ wandcontactdoos en female stekker in meterkast |
|  | Aansluitpunt DATA wordt bedraad met CAJ en UTP kabel, afgemonteerd met RJ45 wandcontactdoos en RJ45 stekker in meterkast (afgemonteerd DATA in p-v installatie aanwezig) |
|  | Armatuur met invoegpunt aan buitenzijde, op wand |
|  | Centraal aarpunt |
|  | Centraaldoos p-v verlichting |
|  | Drukknop |
|  | Enkelepole schakelaar met wandcontactdoos, verhoogde aanrakingsveiligheid |
|  | Aansluitpunt tv armatuur op wand |
|  | Rookmelder, optisch op lichtnet conform NEN 2555 |
|  | Schakelaar, 1-pool |
|  | Schakelaar, 1-pool, met ingebouwde signaalamp, scene schakelaar "ALLES UIT" free@home |
|  | Schakelaar, serie |
|  | Wissel-schakelaar |
|  | Wissel-schakelaar, wissel-2-voudige uitvoering |
|  | Schakelaar, wissel-/enkelepole |
|  | Schakelaar, wissel-/enkelepole met ingebouwde signaalamp |
|  | Schakelaar, 3-aderen fiv bedrading verlichting |
|  | Sturing naar wv (tvo) |
|  | Bultenvoeder (N-NO zijde schakeldruk) |
|  | Verleerlichting |
|  | Wandcontactdoos 1-voudig met beschermingscontact, verhoogde aanrakingsveiligheid |
|  | Wandcontactdoos 1-voudig met beschermingscontact, waterdicht |
|  | Wandcontactdoos 2-voudig met beschermingscontact, verticaal, verhoogde aanrakingsveiligheid |
|  | Wandcontactdoos 2-voudig met beschermingscontact, horizontaal, verhoogde aanrakingsveiligheid |
|  | Wandcontactdoos met wisselschakelaar, verhoogde aanrakingsveiligheid |
|  | Wandcontactdoos, perlx, 2x230V |
|  | Wandcontactdoos, perlx, wv 230V, VP 400V |
|  | Omvormer p-v-installatie |
|  | PV-paneel |
|  | aantal en positie PV panelen locatie specifiek |
|  | extra PV-panelen vallen onder aanvullende maatregelen om te voldoen aan de BENG-eisen |
| CENTRALE VERWARMING - EN WATERINSTALLATIE | |
|  | hwa + hemelwaterafor - voor positie zie blokevoorzicht |
|  | buikenkraan voorstij |
|  | opstelplaats warmtepomp (WP) |
|  | opstelplaats expansievat |
|  | VENTILATIE INSTALLATIE |
|  | opstelplaats gebalanceerde ventilatie (WTV) |
|  | afzuigput mechanische ventilatie plafond |
|  | afzuigput mechanische ventilatie wand |
| BOUWKUNDIG RENVOOI | |
|  | Kruipkulp |
|  | Draanchring vopgen draanch |
|  | R |
|  | L |
|  | Eetree symbol |
|  | betonwanden |
|  | langrijgel 90 mm |
|  | koppegel on weringscheidende wanden 100 mm |
|  | isolatie 160 mm |
|  | metselwerk 100 mm |
|  | gasbeton 70/100 mm |
|  | lichte schiedingswand geïsoleerd 100 mm |
|  | lichte schiedingswand ongeïsoleerd 118 mm |
|  | dakpakkett |
| | |

Wijziging nr.	Wijziging datum	Wijziging omschrijving
Projectnaam: Feel good Projectlocatie: Middelburg Projectnr.: PRE12743		
Opdrachtgever: Heijmans Vastgoed BV Architect: Inbo/Quadrat Voorlopigsteeds:	Gerealiseerd op: 15-01-2024 Plaats: 15-01-2024 Finaal: 15-01-2024 Schaal: 1:50 Datum: 15-01-2024 Getek.: VDB	Gerealiseerd op: 15-01-2024 Plaats: 15-01-2024 Finaal: 15-01-2024 Schaal: 1:50 Datum: 15-01-2024 Getek.: VDB
Onderwerp:	OVZT BNR 33	VK-9.033
	Plattaar, nevel, doorsnede	