




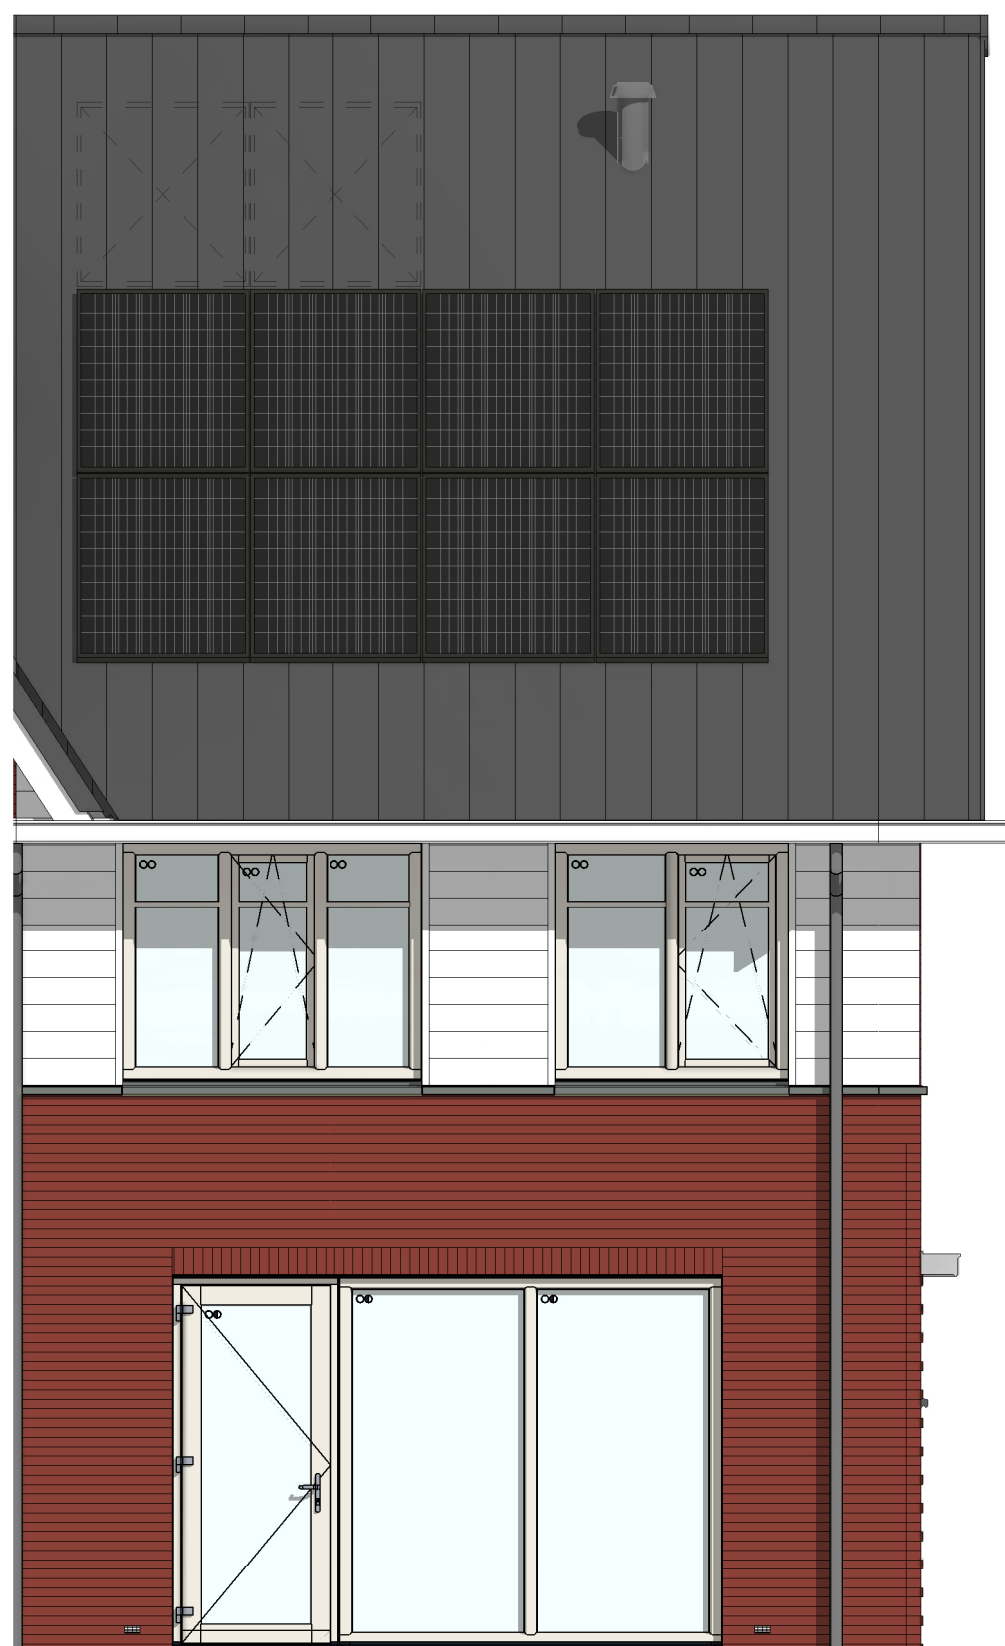


achtergevel
1 : 50

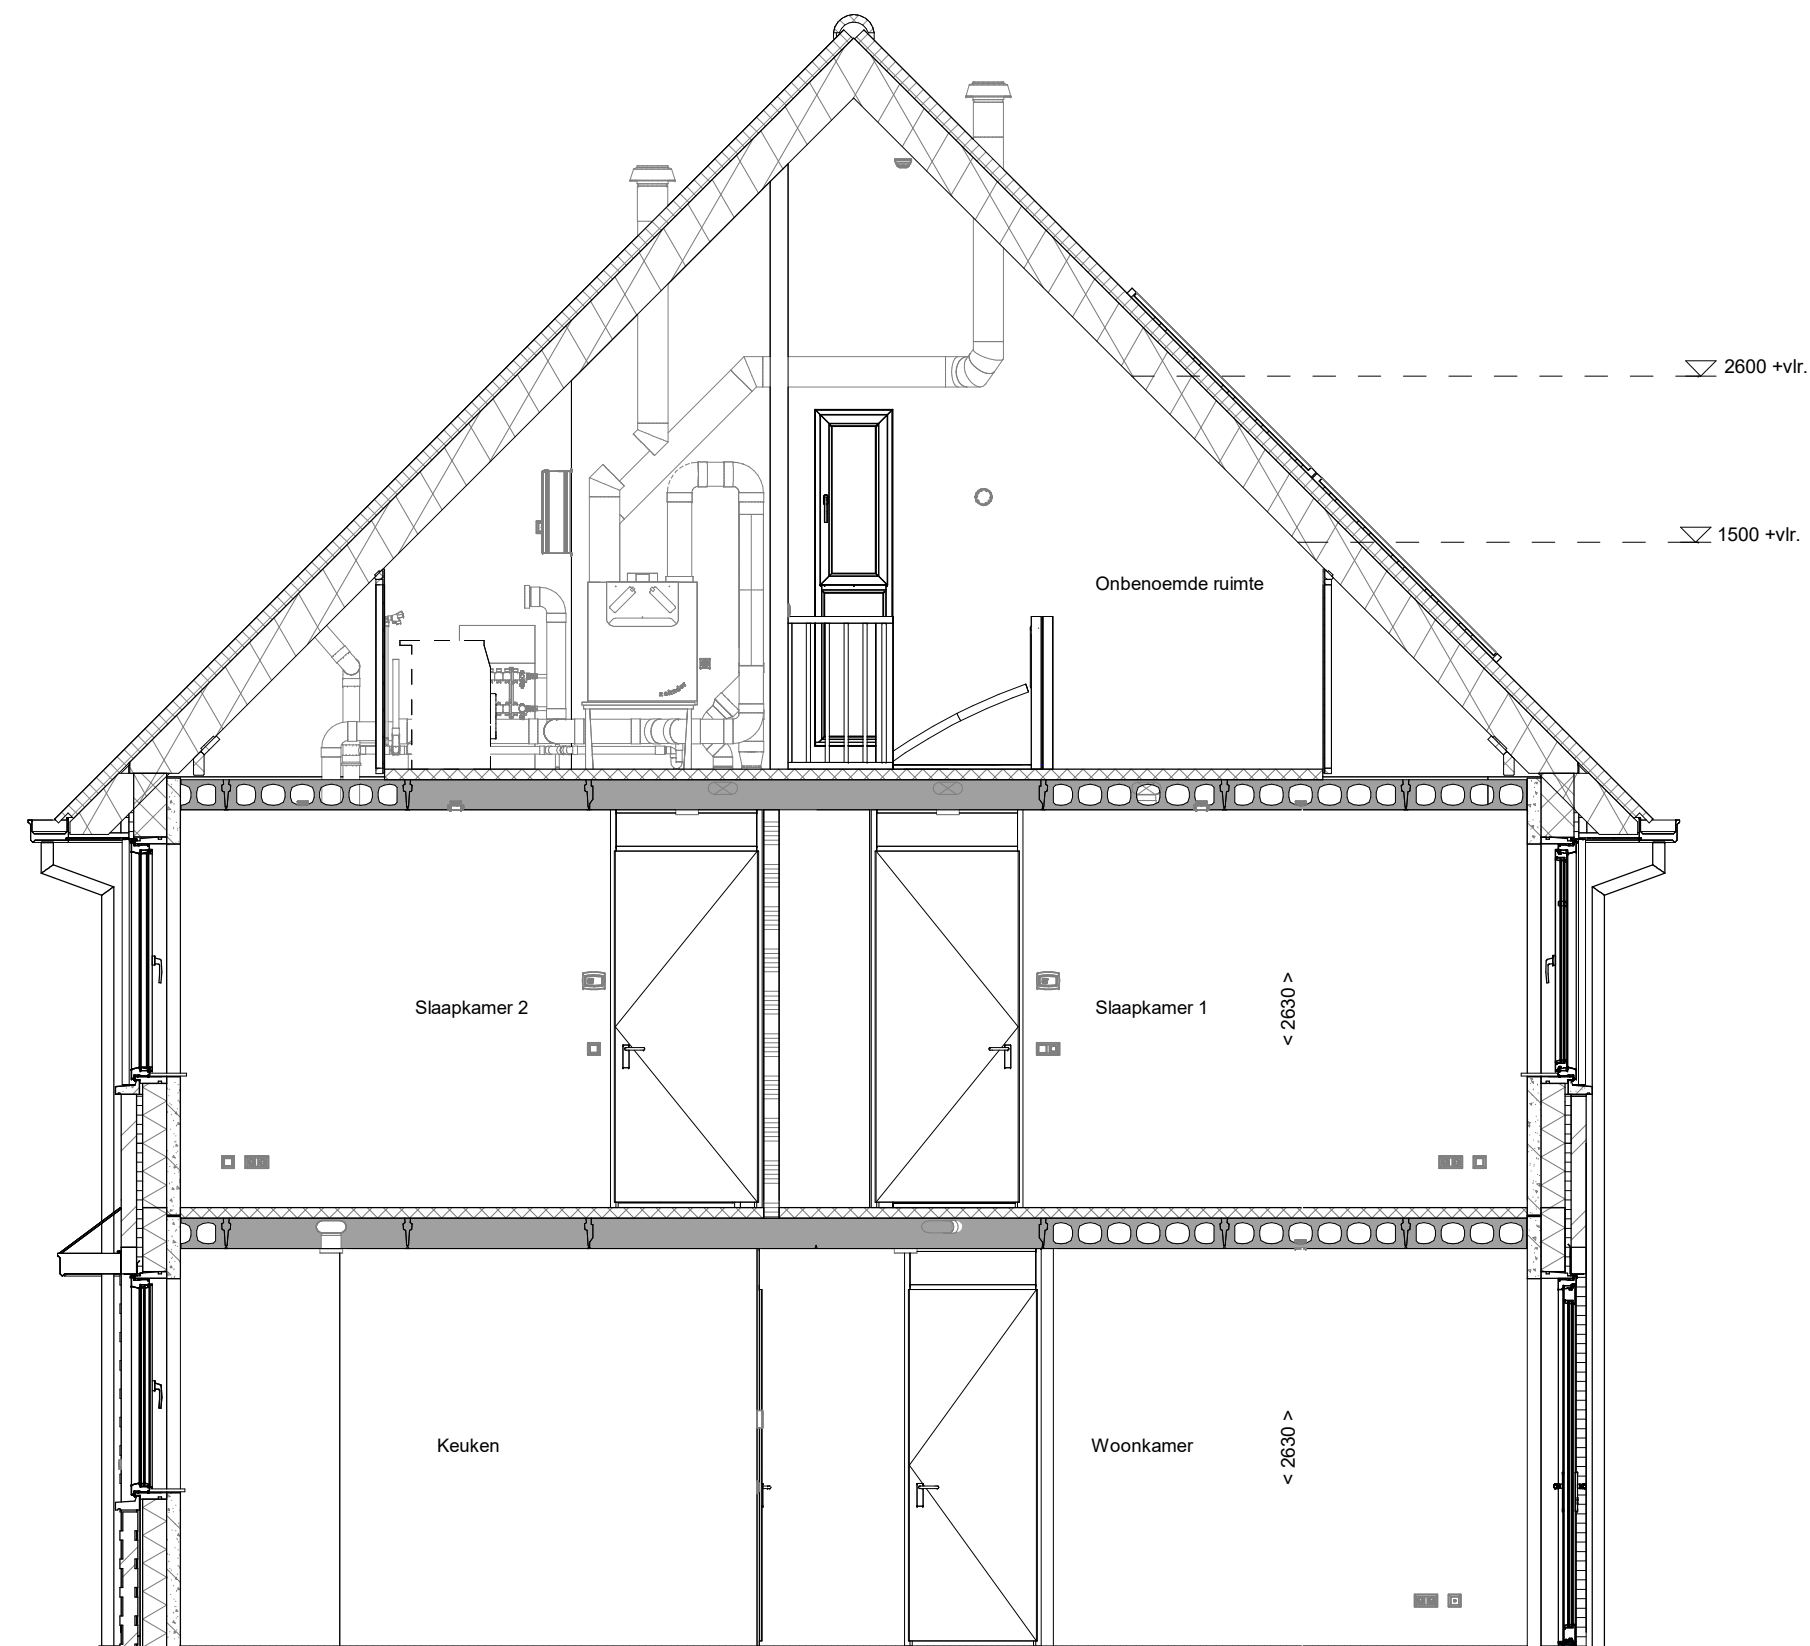

doorsnede A-A
1 : 50

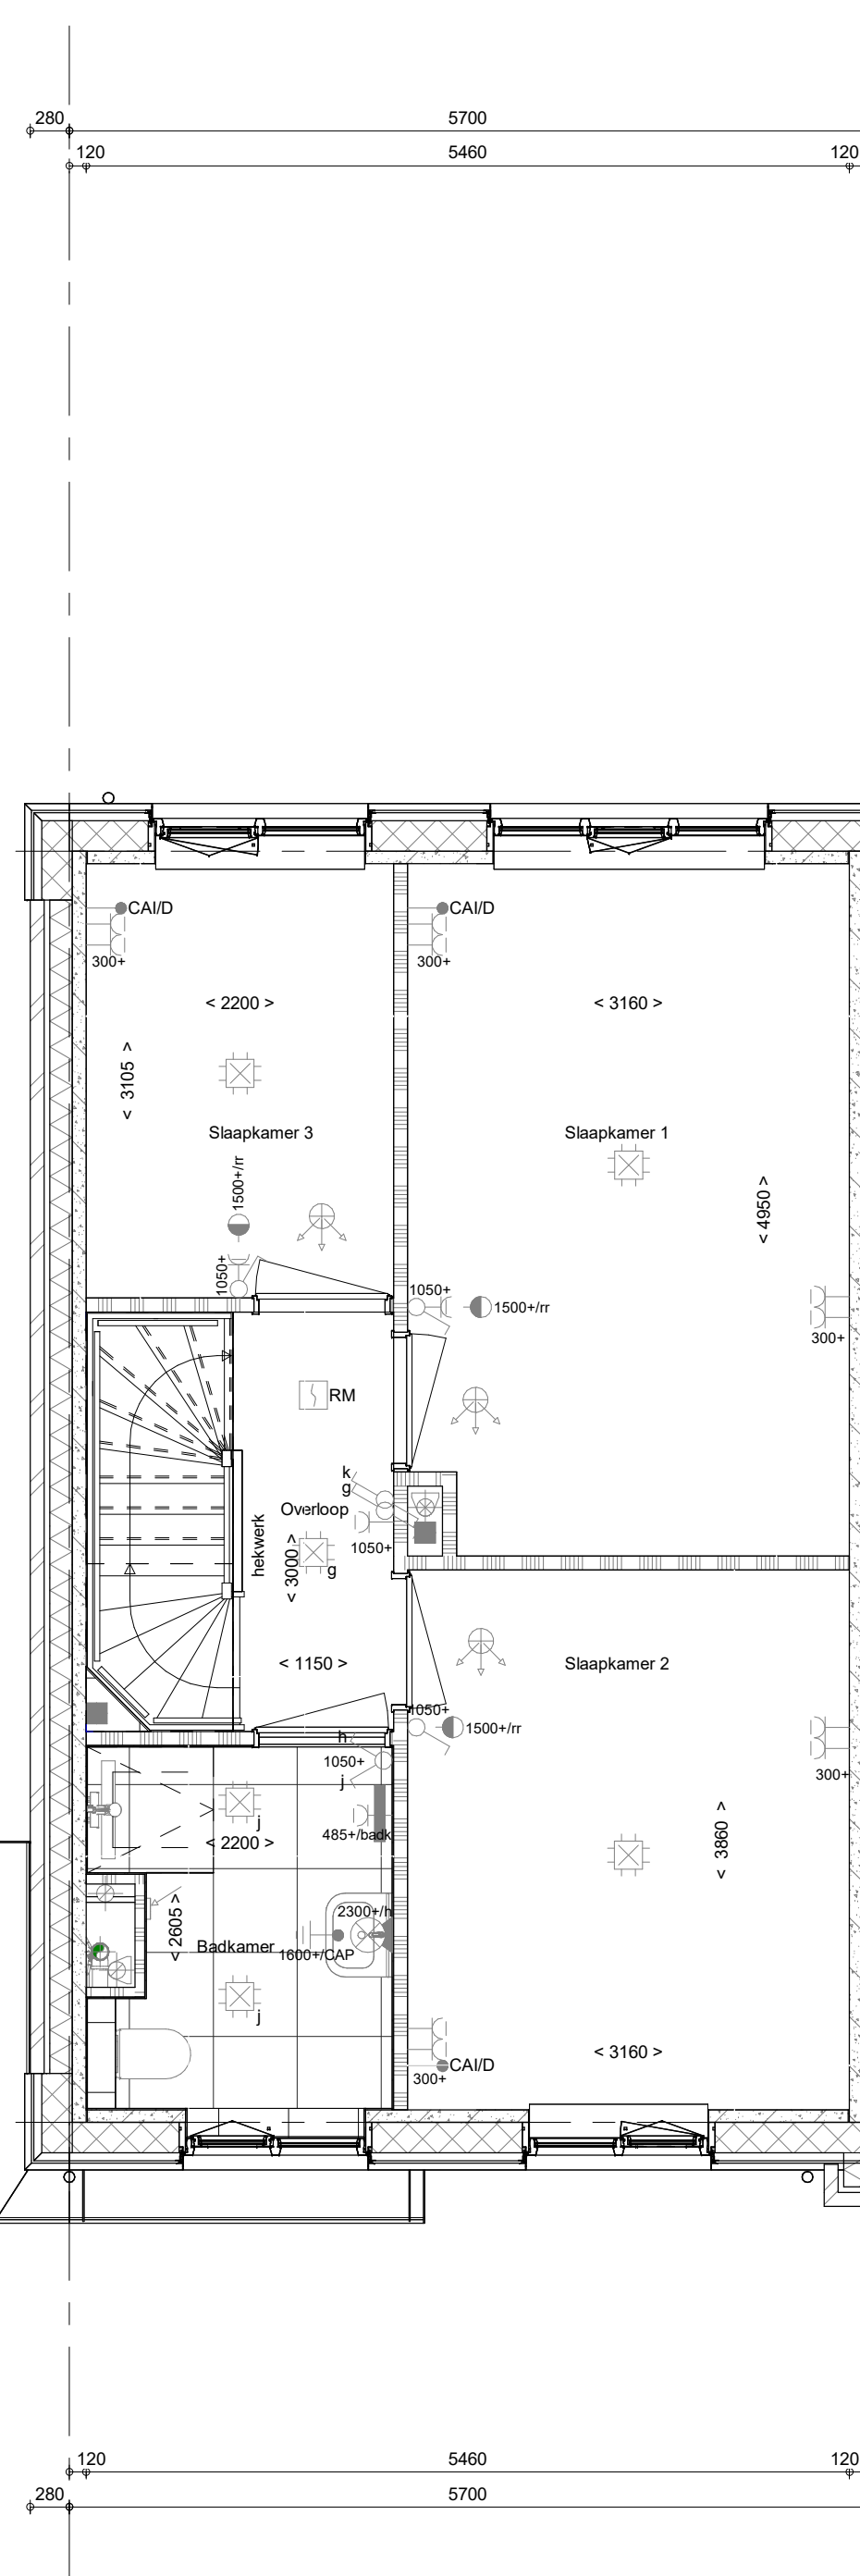

1e verdieping
1 : 50

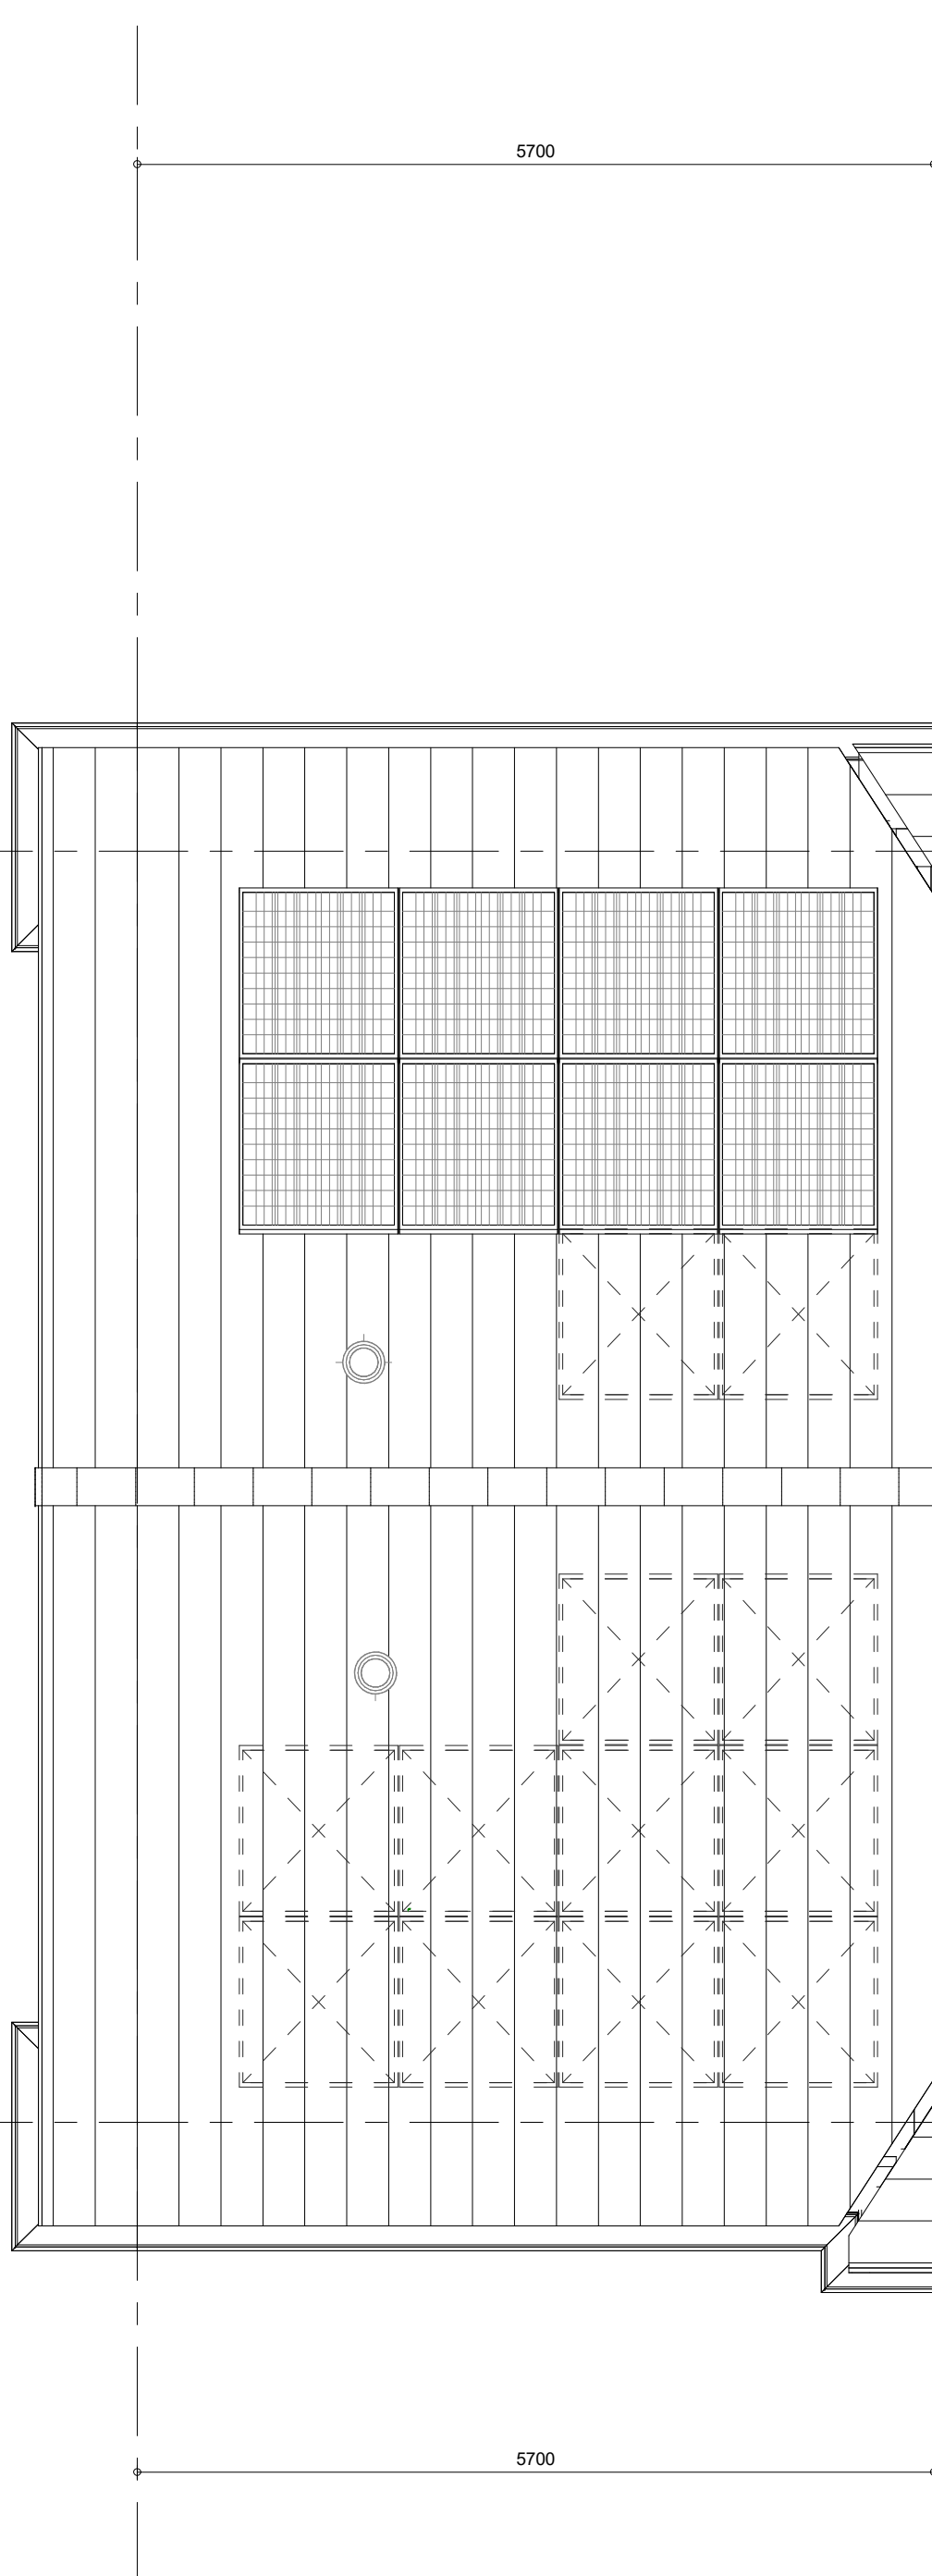

Dakaanzicht
1 : 50

- ELEKTRISCHE INSTALLATIE**

Aansluiting 1 fase, nul en beschermingscontact, pv-install bedraad, niet afgemonteerd (boos in mk)

Aansluiting niet bedraad

Aansluiting voeding pv-installatie (indien pv-install aanwezig)

Aansluiting niet bedraad

Ledse lading wordt bedraad met CAI en UTP kabel, niet afgemonteerd, en op 1 meter in rooktel (pv-inst alleen bedraad met UTP kabel)

Aansluiting UTP wordt bedraad met CAI en UTP kabel, afgemonteerd met CAI wandcontactdoos en female dekplaatje in meterkast

Aansluiting DATA wordt bedraad met CAI en UTP kabel, afgemonteerd met RJ45 wandcontactdoos en RJ45 steekleider in meterkast (afgemonteerd DATA indien pv-install aanwezig)

Aarmatuur met invloegpunt aan buitenzijde, op wand

Bel

Centraal aansluit

Centraaldoos met verlichting

Drukknop

Eenkelepoles schakelaar met handgreep, verhoogde aanraakveiligheid

Schakelaar bv armatuur op wand

Rookmelder, opslach op lichtpunt conform NEN 2555

Schakelaar, 1-polig

Schakelaar, 1-polig, met ingebouwde signaalmaat, scene schakelaar "ALLES UUT" free@home

Schakelaar, serie-

Schakelaar, wissel-

Schakelaar, wissel-, 2-voudige uitvoering

Schakelaar, wissel-kenkelepoles

Schakelaar, wissel-uitvoering met ingebouwde signaalmaat

Schakelaar, 3-faderen bv bediening verlichting

Slurp naar vpv (rte)

Buitenvoeten (W NO zijde schaduwrij)

Verdeleindeling

Schakelaar 1-voudig met beschermingscontact, verhoogde aanraakveiligheid

Wandcontactdoos 2-voudig met beschermingscontact, waterdicht

Wandcontactdoos 2-voudig met beschermingscontact, verticaal, verhoogde aanraakveiligheid

Wandcontactdoos 2-voudig met beschermingscontact, horizontaal, verhoogde aanraakveiligheid

Wandcontactdoos met wisselschakelaar, verhoogde aanraakveiligheid

Wandcontactdoos, perleis, 2x300v bv fornuis

Wandcontactdoos, perleis, miv 230V, WP 400V

Omvormer pv-installatie

PV paneel

aan en positie PV panelen locatie specificeren

op PV panelen vallen onder aanplakende maatregelen om te voldoen aan de BENG-eisen

- | CENTRALE VERWARMING - EN WATERINSTALLATIE | | |
|---|---|--|
| hwa | hemelwaterafvoer -
voor posities zie blokeverzicht |  opstelplaats verdeler-
vloerverwarming |
|  - | buitenkraan vorstvrij |  verwarmingselement in badkamer
elektrisch |

- | | | | |
|---|---|--|---|
|  | opstelplaats warmtepomp (WP)
opstelplaats expansievat | | RENOVOOI GEVEL |
|  | VENTILATIE INSTALLATIE | | A susrooster
V ventilatierooster
S screen |
|  | opstelplaats gebalanceerde ventilatie (WTW) | | |
|  | afzuigpunt mechanische ventilatie plafond
afzuigpunt mechanische ventilatie wand | | toevoerpunt mechanische ventilatie plafond
toevoerpunt mechanische ventilatie wand |

- BOUWKUNDIG RENVOOI**
-  **Kruipliuk**
- Draainrichting**
Volgens DIN-norm
-  **R**
- 
- * Akoestische rooster / valdorpel / stofdorpel slaapkamerdeuren**

- Entree symbol
- betonwanden
- langsgevel 90 mm
- L
- L

- koppegel en woningscheidende wanden 100 mm
- | | | |
|---|---|--|
|  | isolatie 160 mm | RENVOOI BEGLAZING

- beglazing aan binnenzijde (tenzij aan
- inbraakverendheidsklasse 2 volgen

○○ beglazing dubbel isolierend |
| | metselwerk 100 mm | |
|  | gasbeton 70/100 mm | |
|  | lichte scheidingswand geïsoleerd 100 mm | |
|  | lichte scheidingswand ongeïsoleerd 118 mm | |

- | | | | |
|---|---|---|---------------------------------------|
|  | dakpakket |  | ○●○ beglazing dubbel isolierend, v |
|  | ribbenvloer 350 mm |  | ○●○ beglazing triple isolierend, voll |
|  | betonvloer 200 mm |  | M beglazing, maaiglas |
|  | dekvloer 70 mm |  | ⚡ beglazing, brandwerend |
|  | wandelrooster vlgs. technische omschrijving |  | 🔊 beglazing, geluidswerend |
| OPSTELPLAATS | |  | ▲ beglazing, zonnwerend* |

- wm = wasmachine
wd = wasdroger

- | Wijziging nr. | Wijziging datum | Wijziging omschrijving |
|---------------|-----------------|------------------------|
|---------------|-----------------|------------------------|


- Projectnaam: Feel good
Projectlocatie: Middelburg

- Projectnr.: PRE12743

- Opdrachtgever: Heijmans Vastgoed BV

- | | | | |
|--------------|-----------------|--------|------------|
| Architect: | Inbo/Quadrant | Datum: | 13-11-2024 |
| Projectfase: | Verkooptekening | Getek: | VDB |

- Onderwerp: OVZT BNR 34 VK-9.034

- | | | |
|--|----------------------------|--|
| | Plattegr, gevel, doorsnede | |
|--|----------------------------|--|

