
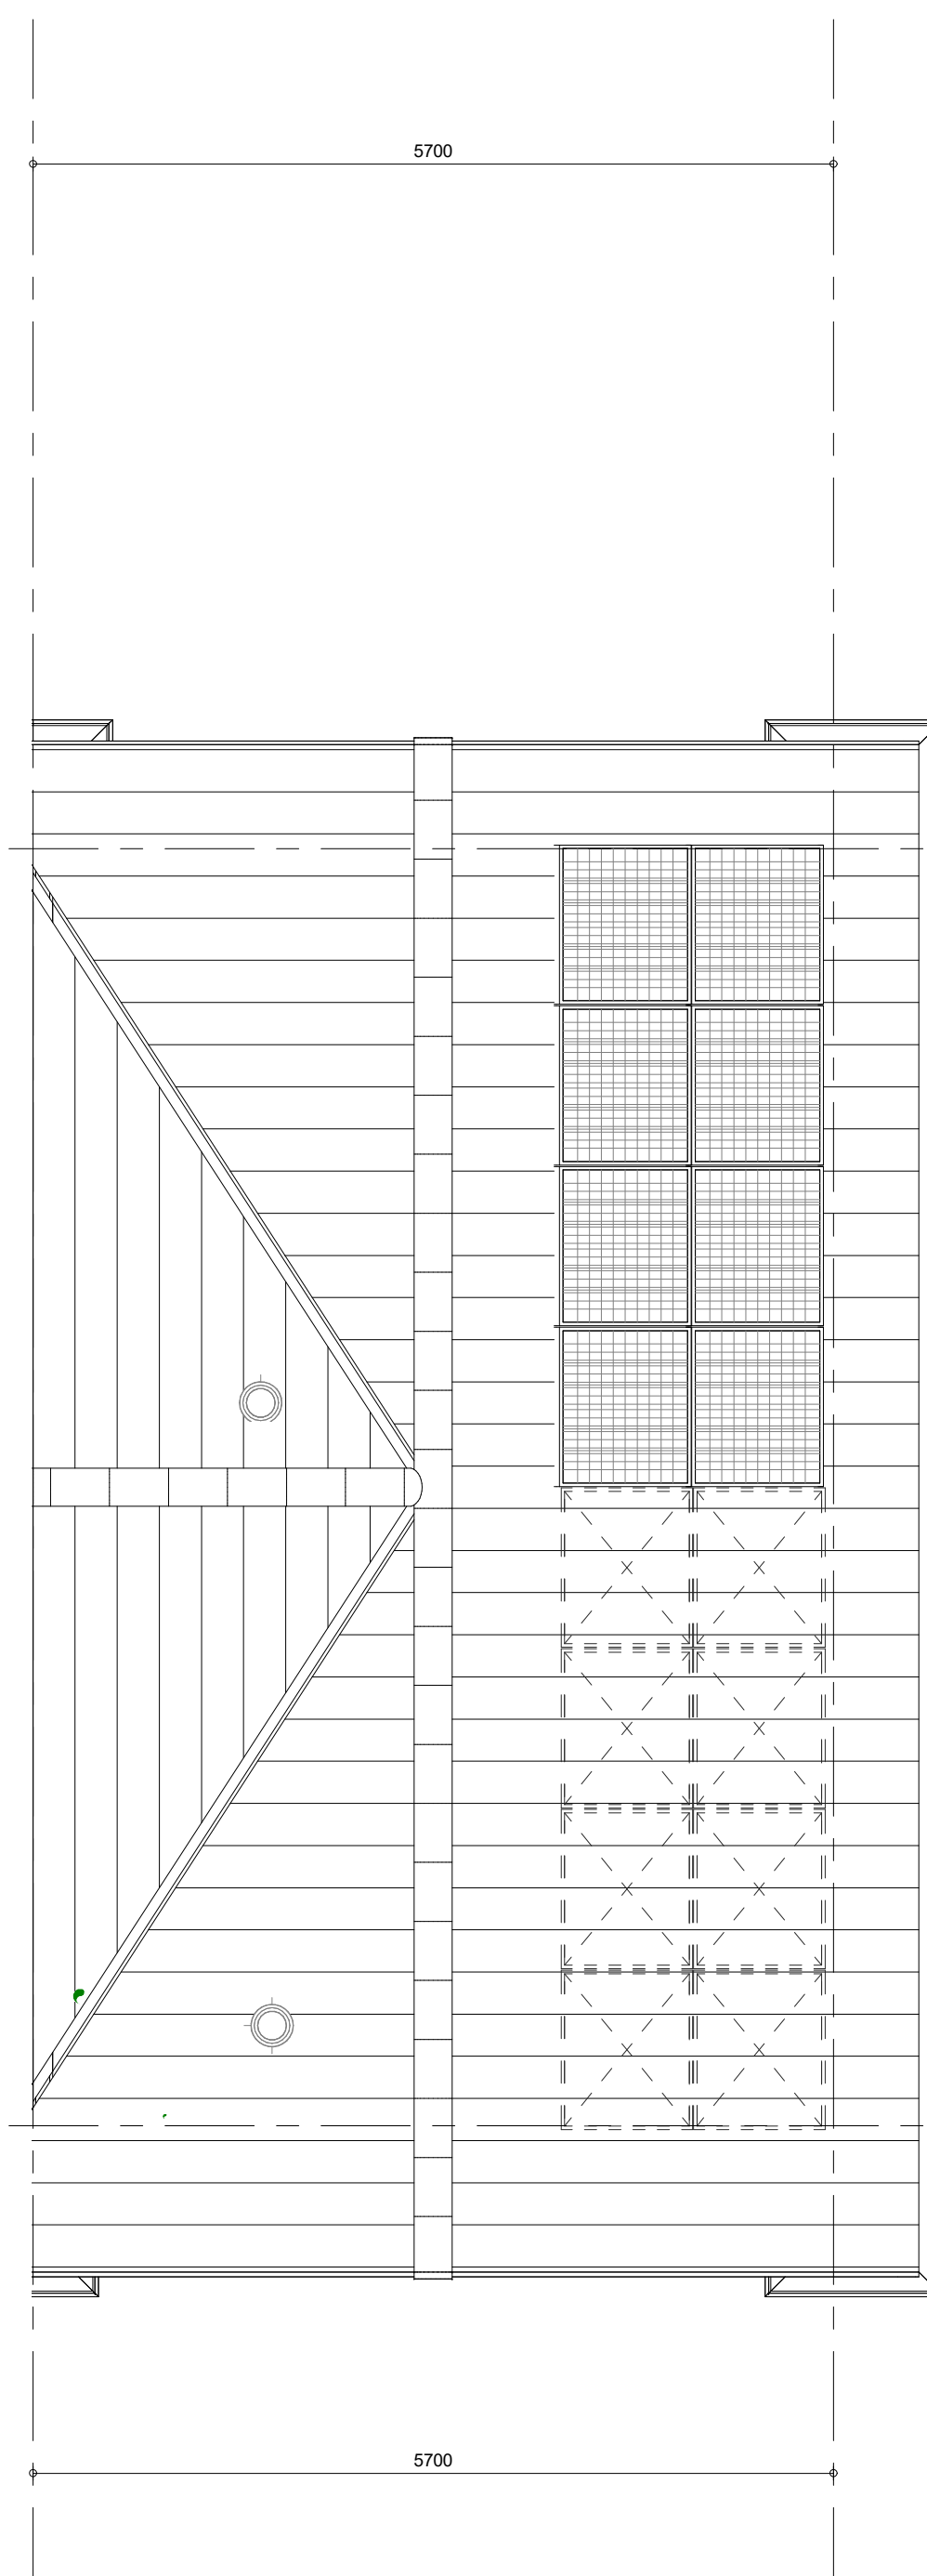
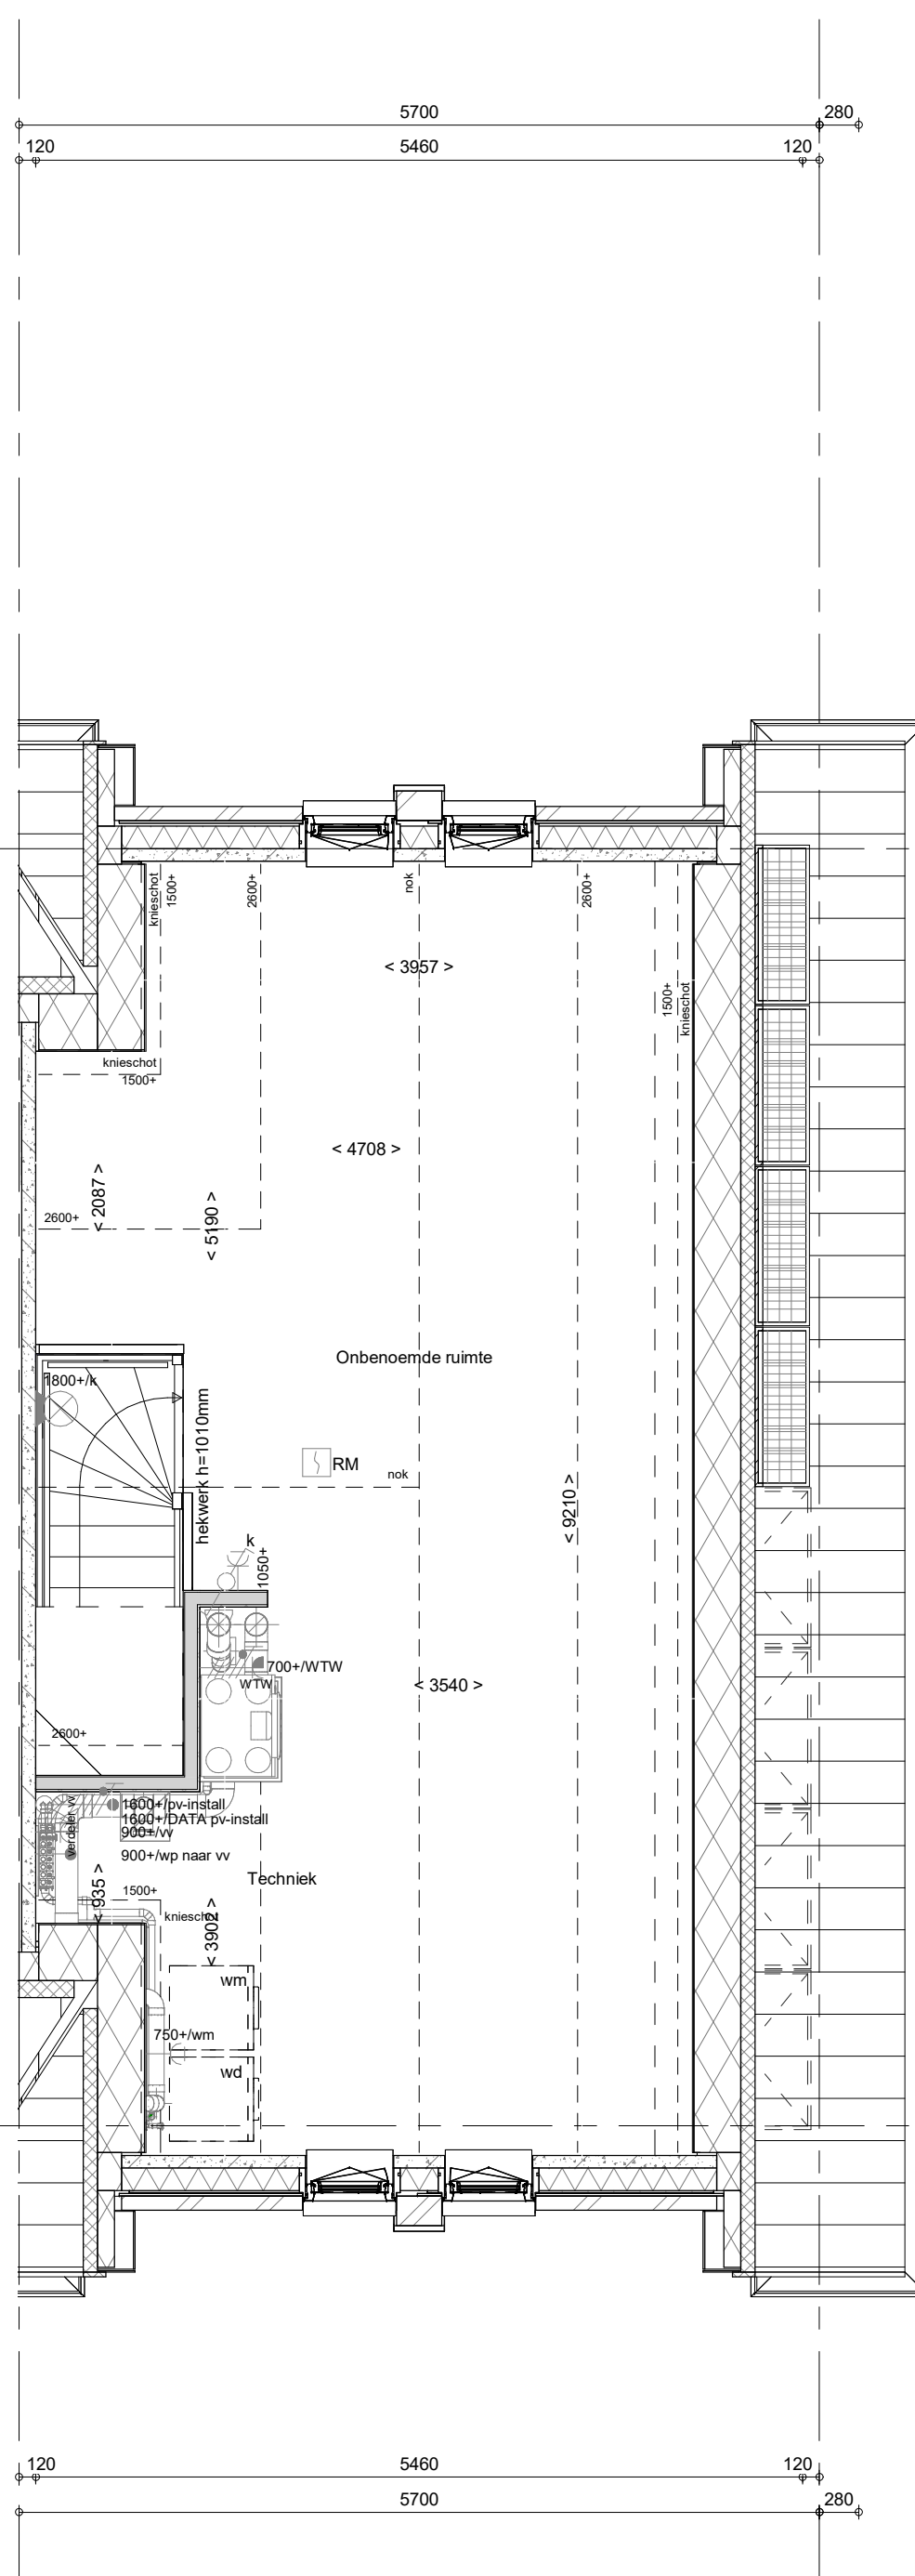
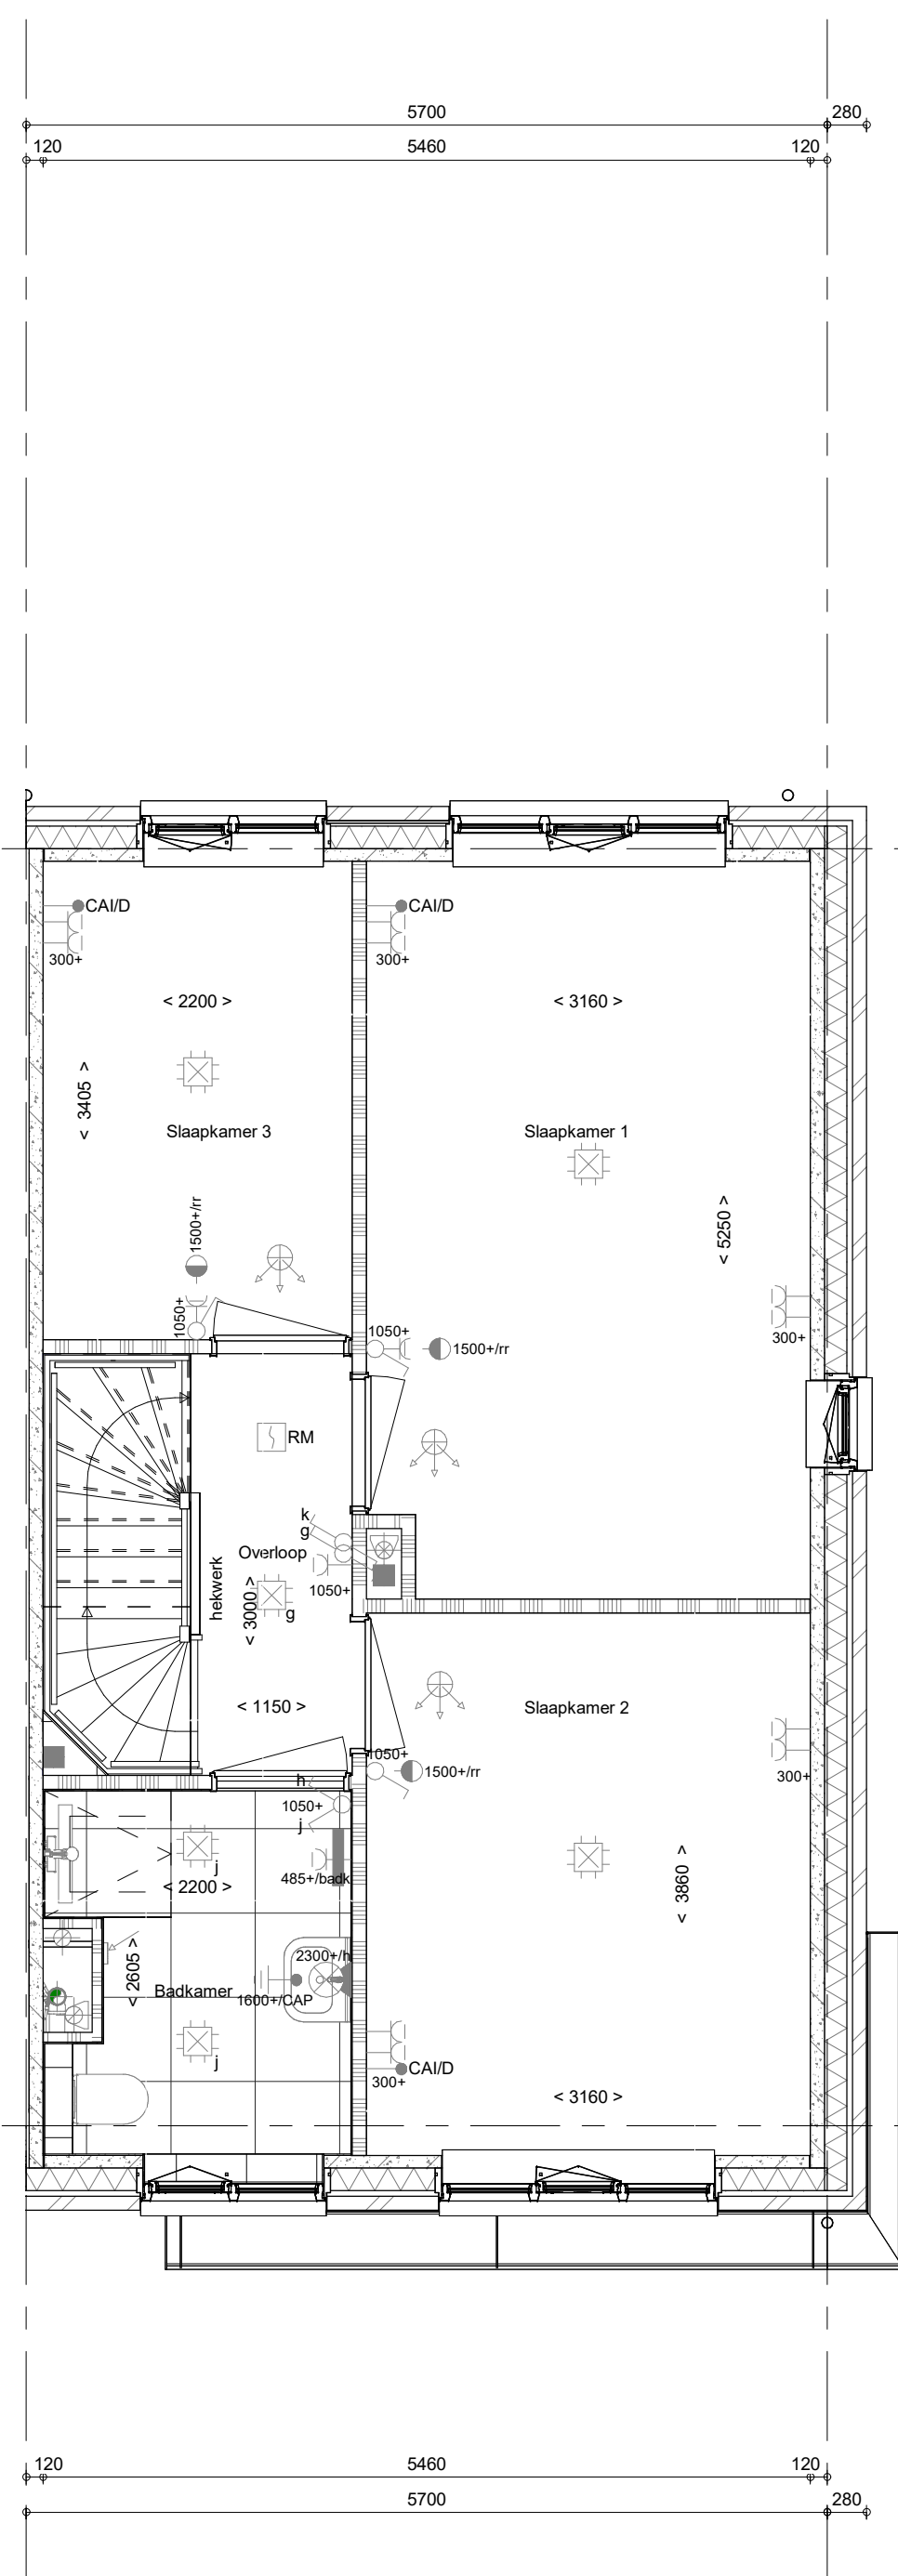
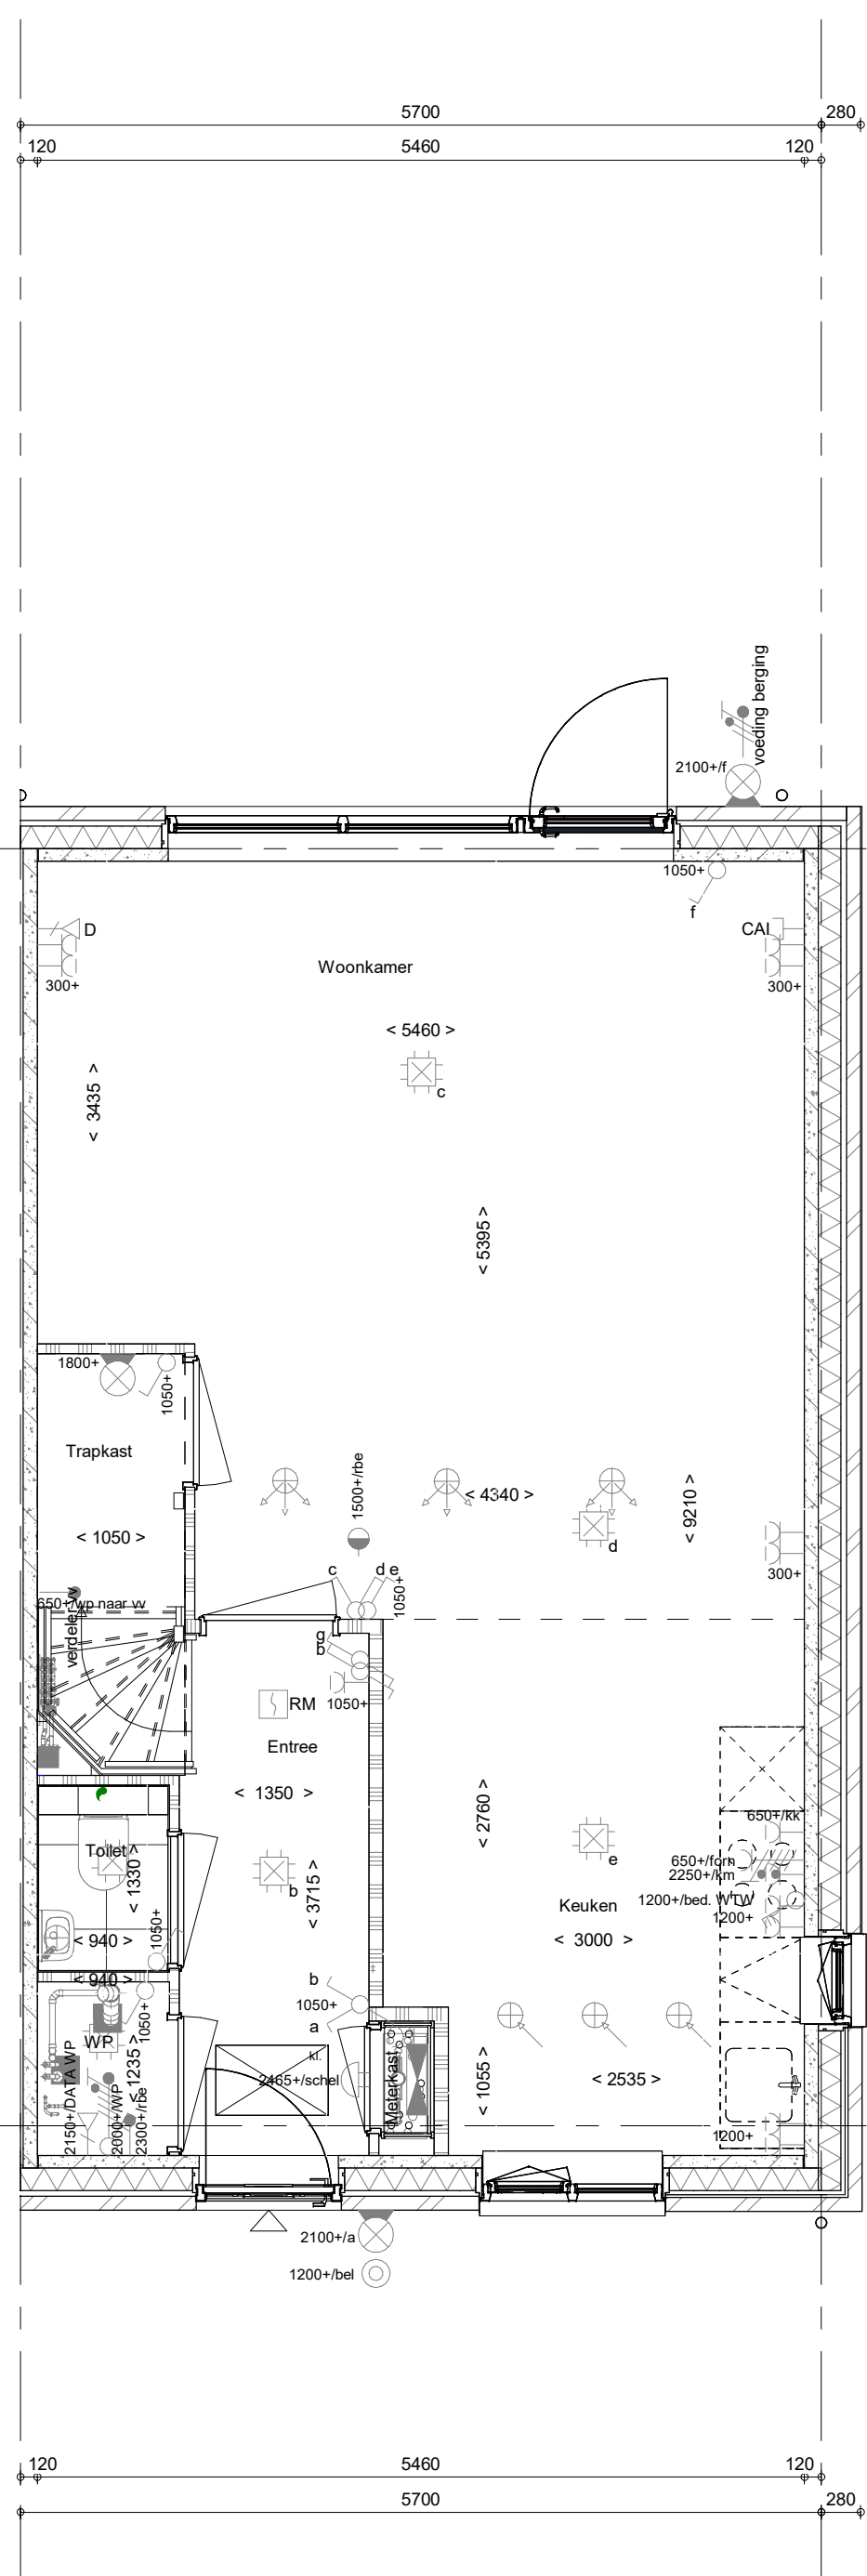
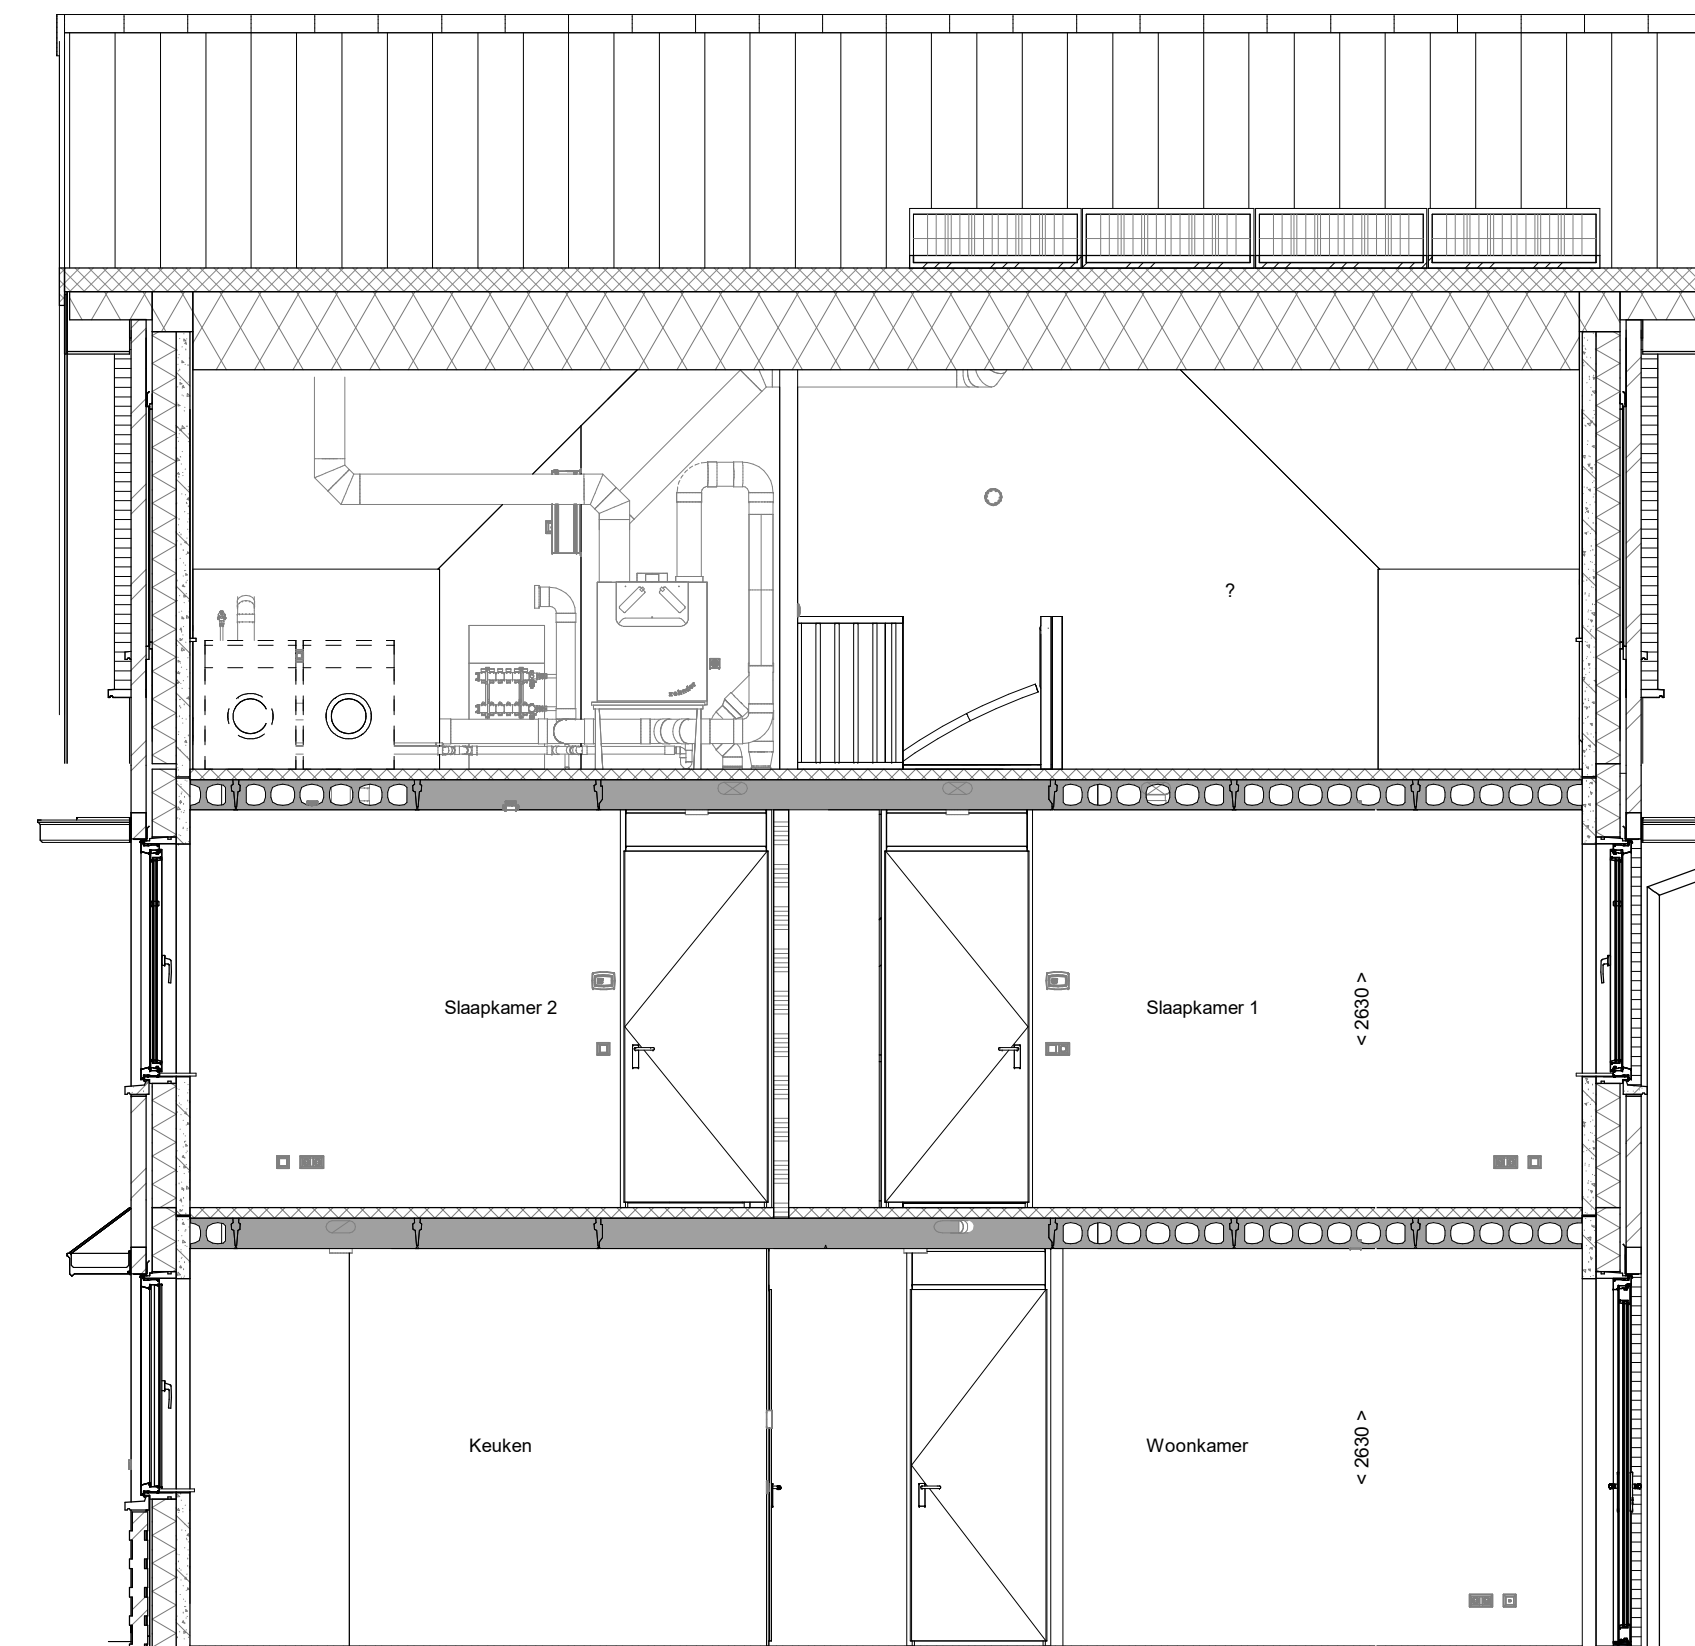


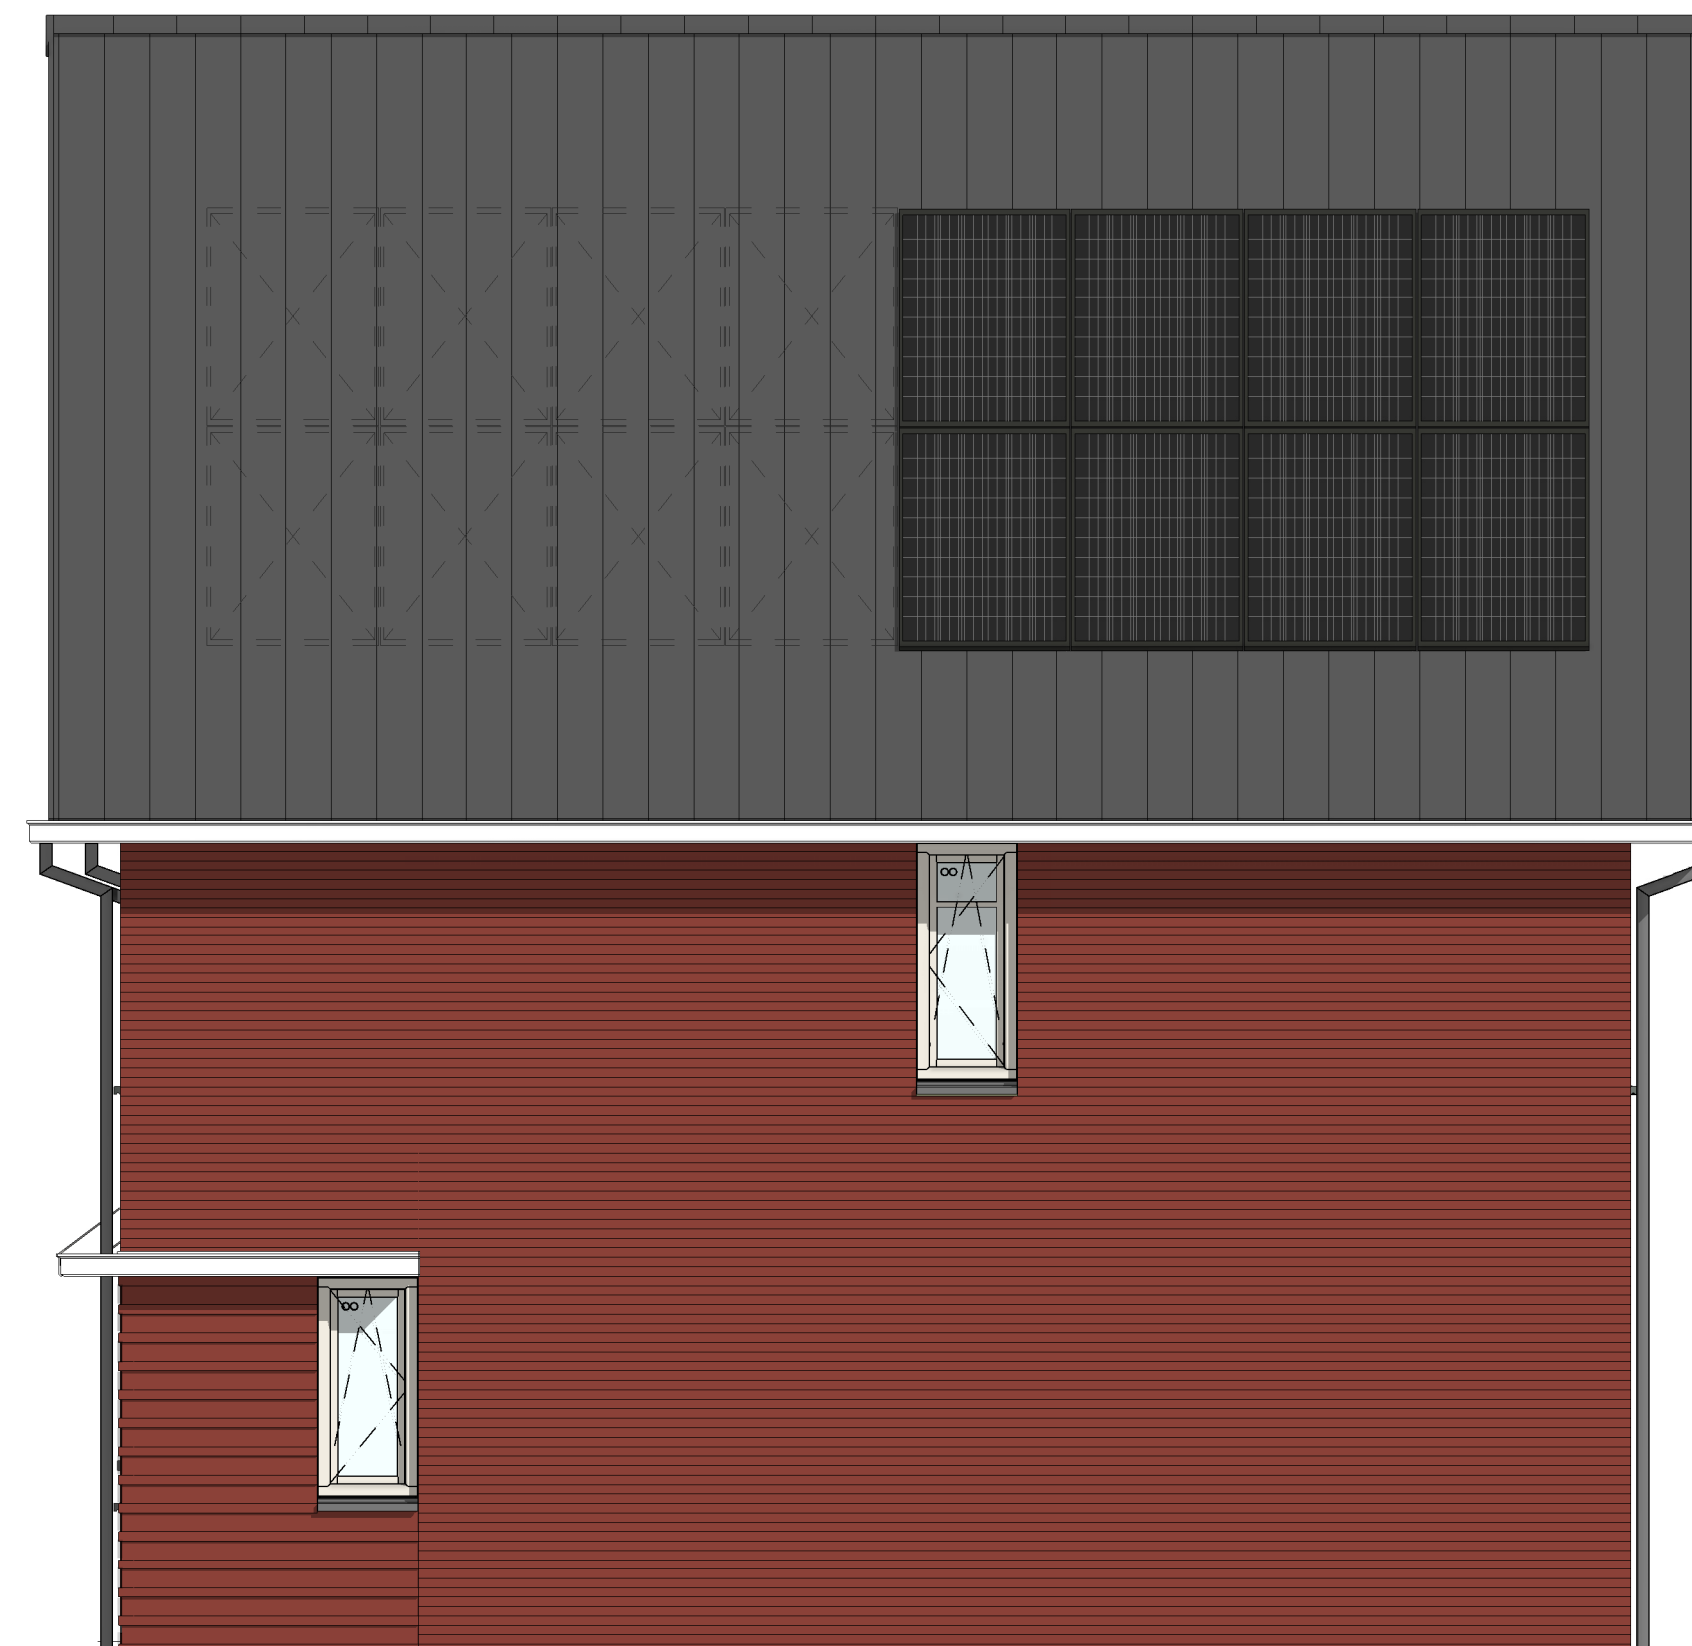

- ELEKTRISCHE INSTALLATIE**

Aansluiting 1 fase, nul en beschermingscontact, pv-install bedraad, niet afgemonteerd (boos in mk)

Aansluiting niet bedraad

Aansluiting voeding pv-installatie (indien pv-install aanwezig)

Aansluiting niet bedraad

Loze leiding wordt bedraad met CAI en UTP kabel, niet afgemonteerd, en op rol of met kabel (pv-inst alleen bedraad met UTP kabel)

Aansluiting UTP wordt bedraad met CAI en UTP kabel, afgemonteerd met CAI wandcontactdoos en female dekplaatje in meterkast

Aansluiting DATA wordt bedraad met CAI en UTP kabel, afgemonteerd met RJ45 wandcontactdoos en RJ45 dekplaatje in meterkast (afgemonteerd DATA indien pv-install aanwezig)

Aarmatuur met invloegpunt aan buitenzijde, op wand

Bel

Centraal aansluit

Centraaldoos met verlichting

Drukknop

Eenkelepoles schakelaar met handaansluitdoos, verhoogde aanraakveiligheid

Schakelaar met armatuur op wand

Rookmelder, oplicht op lichtpunt conform NEN 2555

Schakelaar, 1-polig

Schakelaar, 1-polig, met ingebouwde signaalmaat, scene schakelaar "ALLES UUT" free@home

Schakelaar, serie-

Schakelaar, wissel-

Schakelaar, wissel-, 2-voudige uitvoering

Schakelaar, wissel-ontkoppeling

Schakelaar, wissel-uitvoering met ingebouwde signaalmaat

Schakelaar, 3-fasen bij bedrading volgens NEN 2555

Slurp naar v.w (rte)

Buitenvoeten (W NO zijde schaduwrij)

Verdeelcircuit

Aansluiting 1-voudig met beschermingscontact, verhoogde aanraakveiligheid

Wandcontactdoos 1-voudig met beschermingscontact, waterdicht

Wandcontactdoos 2-voudig met beschermingscontact, verticaal, verhoogde aanraakveiligheid

Wandcontactdoos 2-voudig met beschermingscontact, horizontaal, verhoogde aanraakveiligheid

Wandcontactdoos met wisselschakelaar, verhoogde aanraakveiligheid

Wandcontactdoos, perleis, 2x300V bv fornuis

Wandcontactdoos, perleis, miv 230V, WP 400V

Omvormer pv-installatie

PV paneel

aan en positie PV panelen locatiespecificatie

op PV panelen vallen onder aanplakende maatregelen om te voldoen aan de BENG-eisen

- ### CENTRALE VERWARMING - EN WATERINSTALLATIE
- | | | | |
|---|---------------------------------|---|--|
| hwa | hemelwaterafvoer - | | opstelpplaats verdelers-
vloerverwarming |
| | voor posities zie blokeverzicht |  | |
| | buitenkraan vorstvrij | | verwarmingselement in badkamer
electrisch |

- | | | | |
|---|--|---|---|
|  | opstelslats warmtepomp (WP) | | |
|  | opstelslats expansievat | | |
| <u>VENTILATIE INSTALLATIE</u> | | | |
|  | opstelslats gebalanceerde ventilatie (WTV) | | |
|  | afzuigpunt mechanische ventilatie plafond | | |
|  | afzuigpunt mechanische ventilatie wand | | |
| | | <u>RENOVOOI GEVEL</u> | |
| | | A | susrooster |
| | | V | ventilatierooster |
| | | S | screen |
|  | afzuigpunt mechanische ventilatie plafond |  | bevoerpunt mechanische ventilatie plafond |
|  | afzuigpunt mechanische ventilatie wand |  | bevoerpunt mechanische ventilatie wand |

- BOUWKUNDIG RENVOOI**
-  **Kruipliuk**
- Draainrichting**
Volgens DIN-norm
-  **R**
- 
- * Akoestische rooster / valdorpel / stofdorpel slaapkamerdeuren**

- ENTREE SYMBOLEN**

 -  entree symbol
 -  lang-sleeuvel 90 mm
 -  kogevul en eenwingscheidende wanden 100 mm
 -  isolatie 160 mm
 -  metaalroos 100 mm
 -  glasbodem 70/100 mm
 -  lichte schiedingswand geïsoleerd 100 mm
 -  lichte schiedingswand ongeïsoleerd 118 mm
 -  dakkap
 -  ribbenroos 350 mm
 -  betonroos 200 mm
 -  dekvloer 70 mm
 -  windstaple vlg. technische omschrijving

OPSTELPLAATS

 -  w = warmtebron
 -  w = windroos

RENVOOI BEGLAZING

 -  glazing aan binnenruimte (tenzij anderszins)
 -  inbraakwerende isolerende 2 vógen
 -  ○○ glazing buidel isolatie
 -  ○○○ glazing isoleerde triplex
 -  ●● glazing buidel isolatie, vógen
 -  ○○○ glazing triplex isolatie, vógen
 -  M glazing, matglas
 -   glazing, brandwerend
 -   glazing, glas-in-lood
 -  ▲ glazing, zonerend

* Deze maatregelen worden ingezet in noodzakelijke om te voldoen aan de B1

Wijziging nr. Wijziging datum		Wijziging omschrijving	
Projectnaam:	Feel good		
Projectlocatie:	Middelburg		
Projectnr.:	PRE12743		
Opdrachtgever: Heijmans Vastgoed BV			
Architect:	Inbo/Quadrant	Grachtvest 50 Postbus 171 3441 ZT Middelburg 3440 AD Middelburg T 0311- 5461 51 F 0311- 5461 51	
Projectfase:	Verkooptekening	Finaal: AO verordent Status: 150	
Onderwerp:	OVZT BNR 35	Datum: 15-1-2024 Getek.: VDB	
Plattegr. gevel, doorsnede		VK-0.035	