



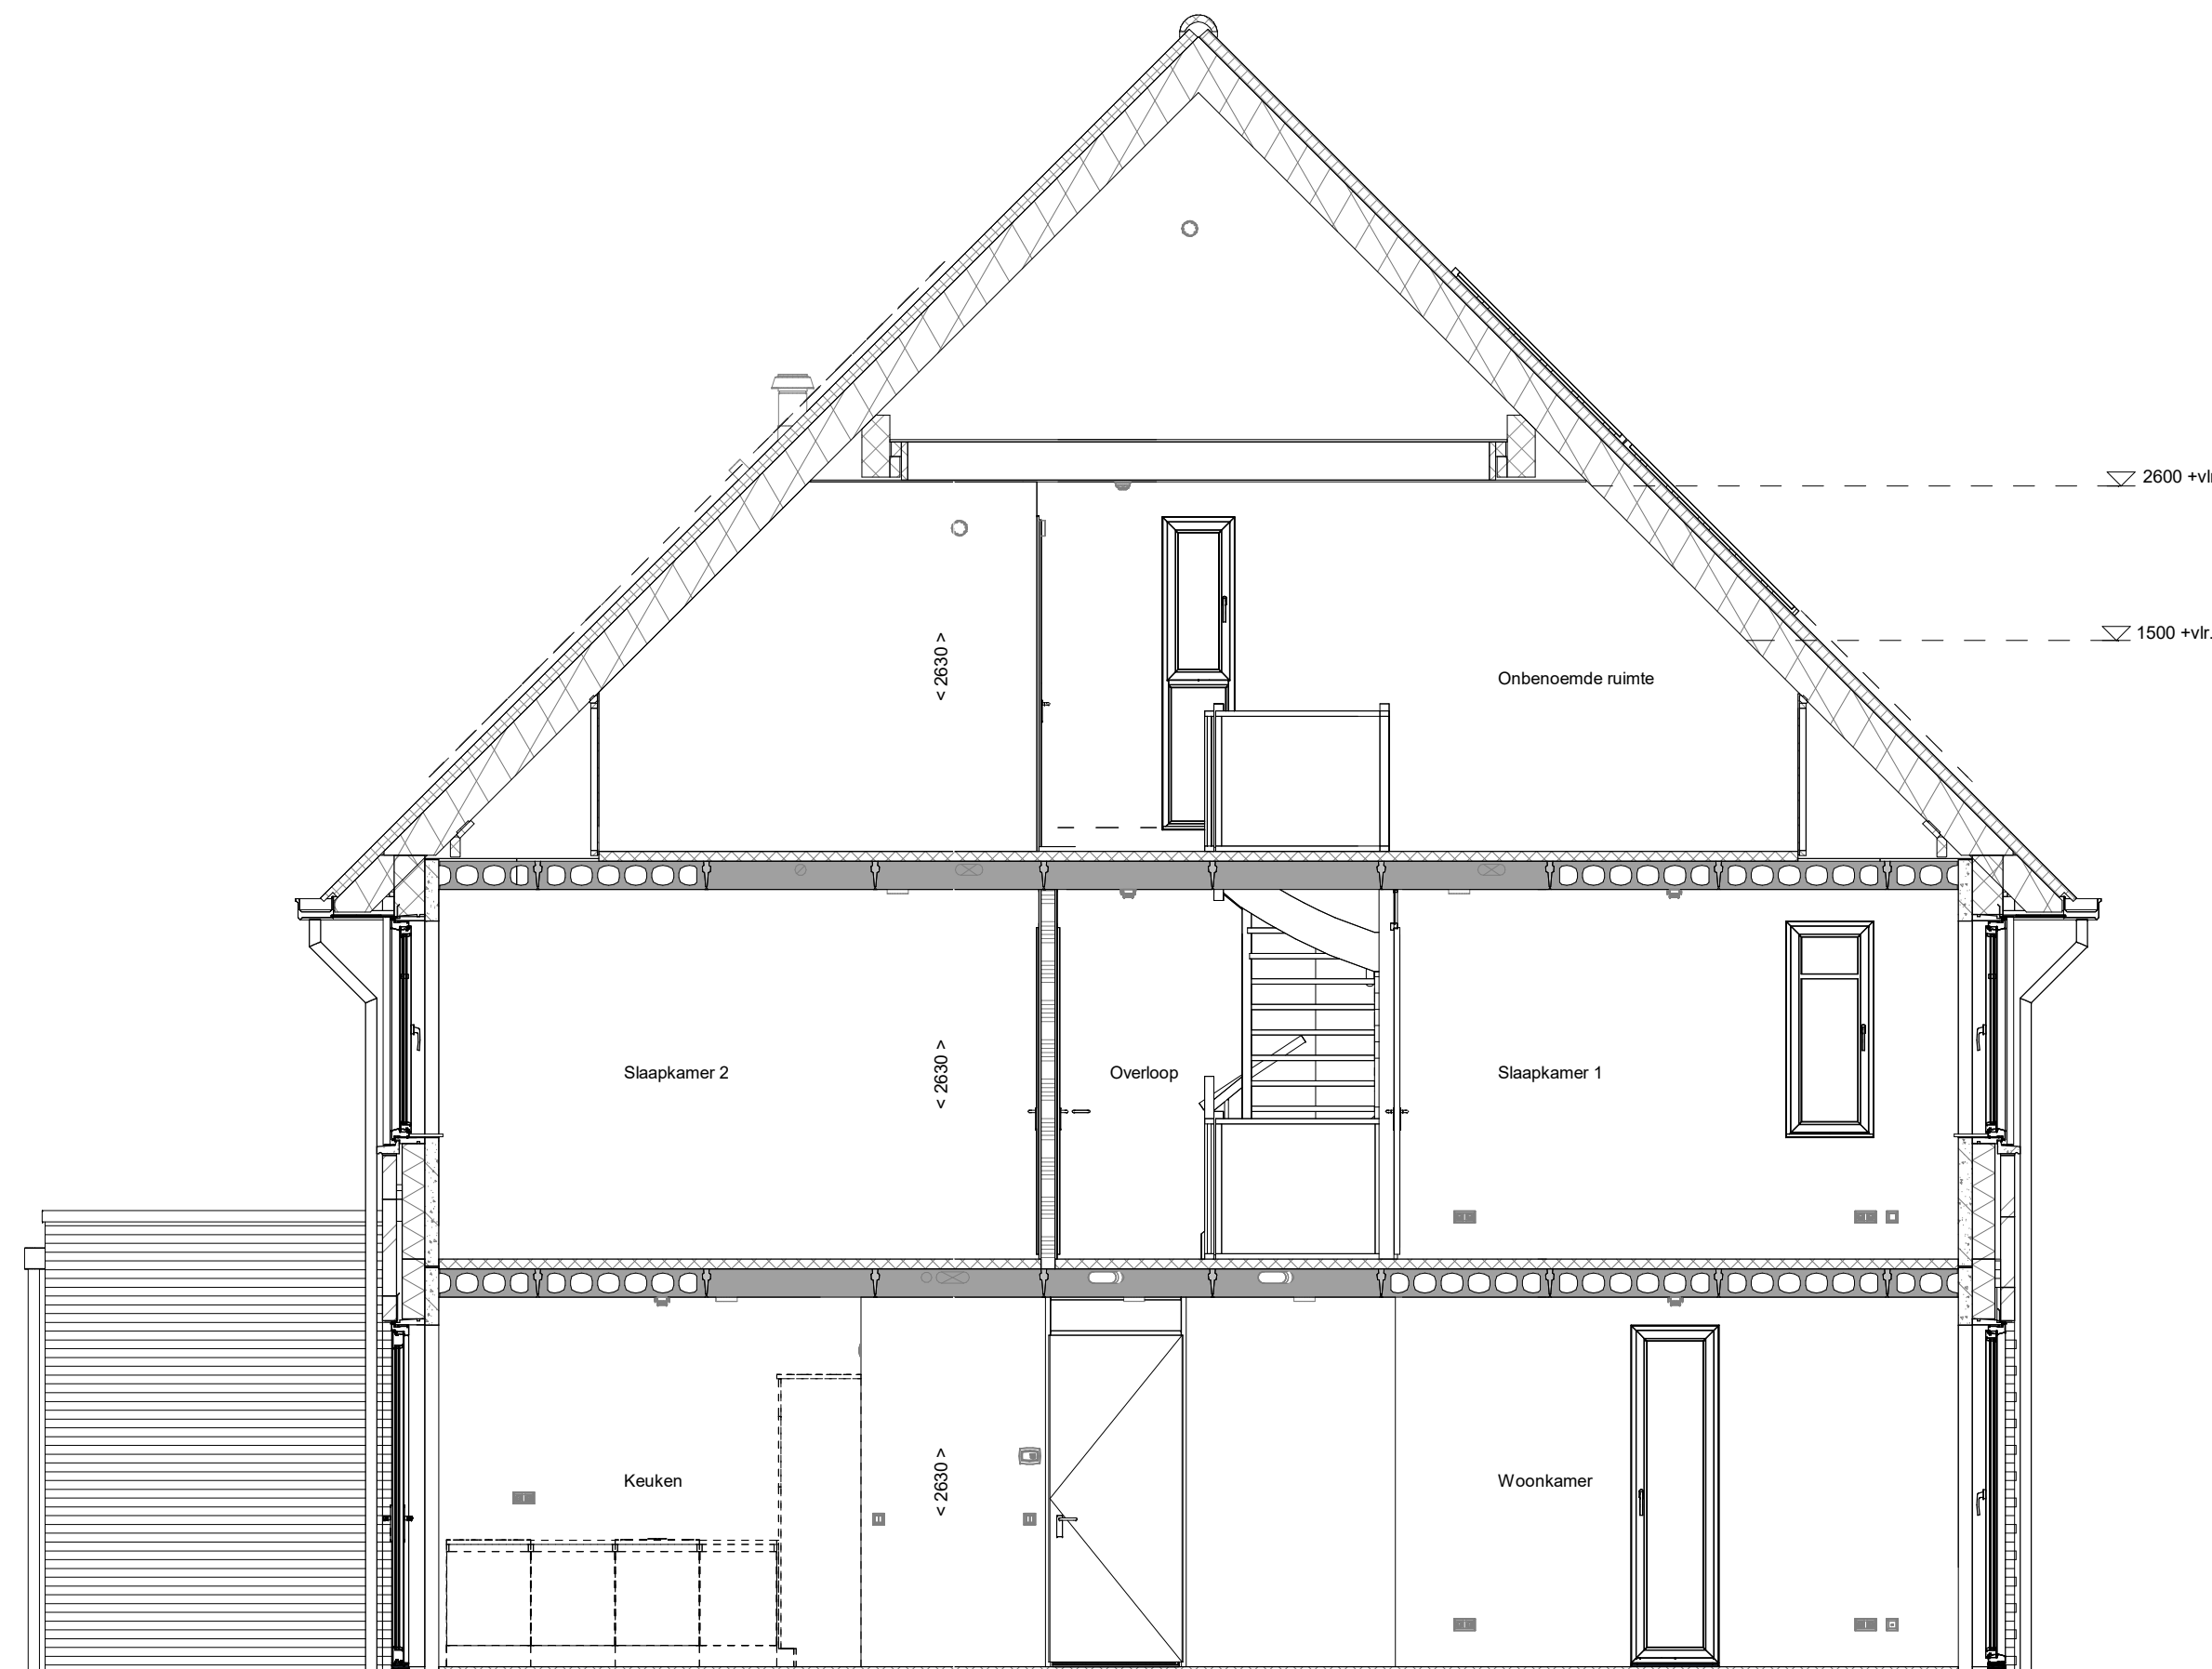

doorsnede A-A
1 : 50

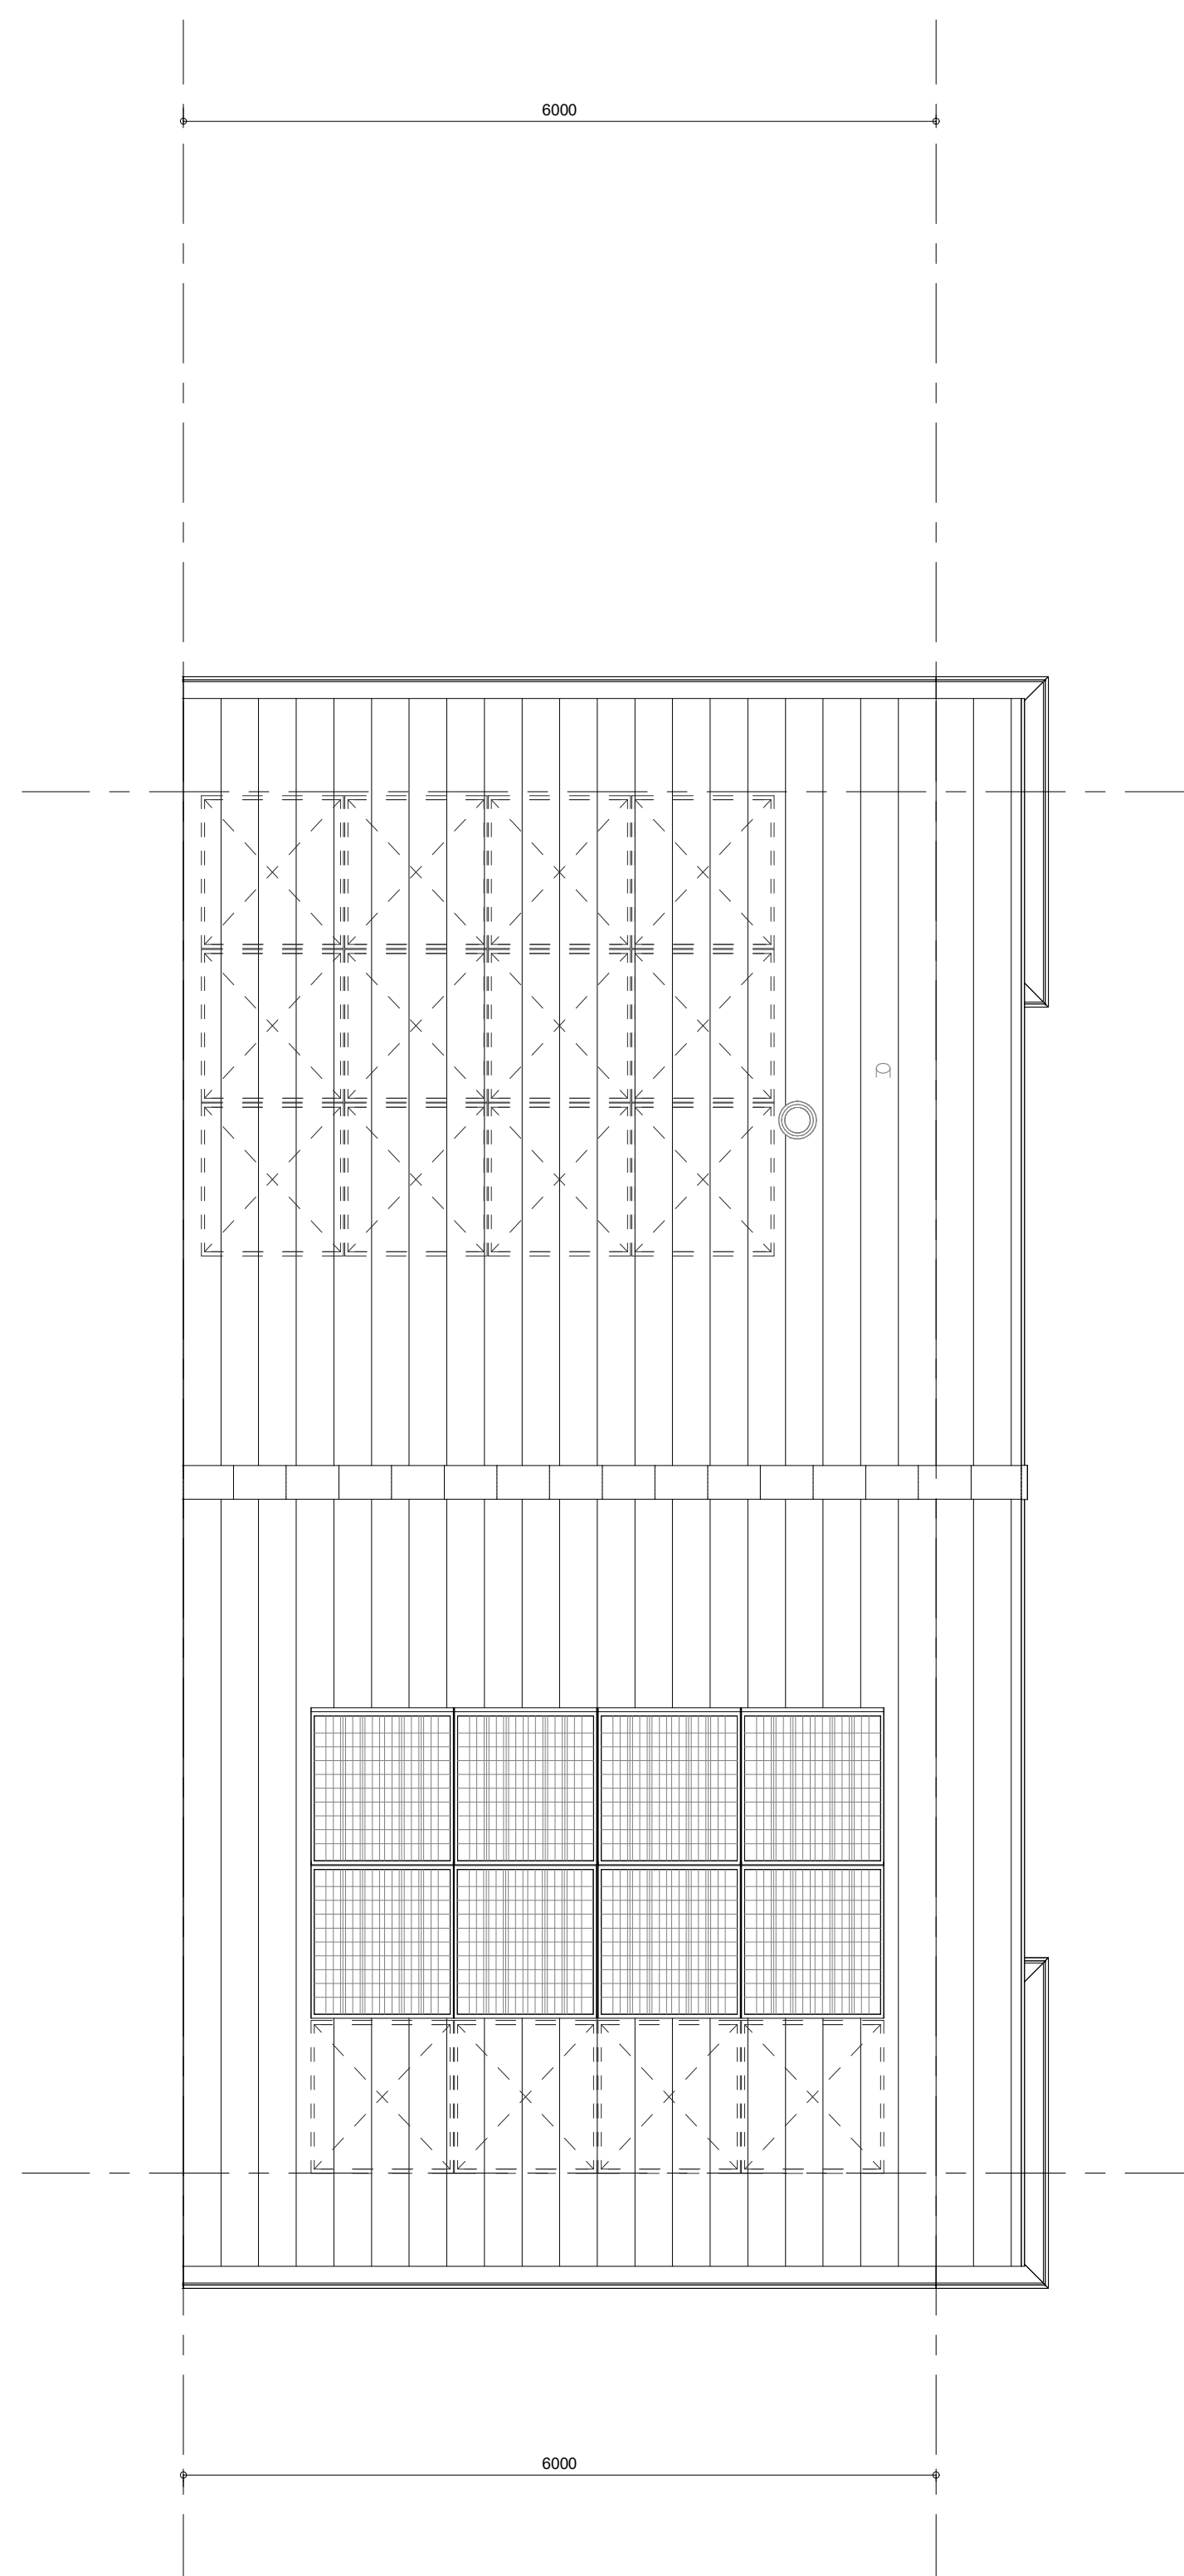

Dakaanzicht
1 : 50

- | CENTRALE VERWARMING - EN WATERINSTALLATIE | |
|---|--|
|     | hemelwaterafvoer
buitenkraan voorstijp (optie)
opstelplaats warmtepomp (WP)
opstelplaats expansievat |
|    | opstelplaats verdere vloerverwarming
verwarmingscircuit in badkamer
elektrisch |
| VENTILATIE INSTALLATIE | |
|    | opstelplaats gebalanceerde ventilatie (VTV)
afzuigpunt mechanische ventilatie plafond
afzuigpunt mechanische ventilatie wand |
|    | A susroester
V ventilatorrooster
S screen
bevoerpunt mechanische ventilatie plafond
bevoerpunt mechanische ventilatie wand |

- | | | | |
|---|---|---|--|
| VENTILATIE INSTALLATIE | | A | susrooster |
|  | opstelplaats gebalanceerde ventilatie (WTW) | V | ventilatiërooster |
|  | afzuigpunt mechanische ventilatie plafond | S | ventilatie |
|  | afzuigpunt mechanische ventilatie wand |  | toevoerpunt mechanische ventilatie plafond |
| | |  | toevoerpunt mechanische ventilatie wand |

- | | | |
|---|---------------|---|
| BOUWKUNDIG | | Draairichting
Volgens DIN-norm |
|  | kruipluik | R  |
|  | entree symbol | L  |

- | | | |
|---|--|---|
|  | isolate 160 mm | RENVOLBEGLIZING |
|  | metsekwel 100 mm | ● beglazing aan binnenzijde (tenzij anderszins vermeld) |
|  | gasbeton 70/100 mm | ● inbraakwerendheidsklasse 5 volgens EN 16010 |
|  | oroïdeerleië lichte scheidingwand 100 mm | ○ beglazing dubbel isolierend |
|  | geïsoleerde lichte scheidingwand 100 mm | ○ beglazing triple isolierend |
|  | HSG-wand, 118mm | ● beglazing dubbel isolierend, let op de afmetingen |
|  | houten wand berging / rij-ambou | ○ beglazing triple isolierend, let op de afmetingen |
|  | dakpakket | ● beglazing dubbel isolierend, let op de afmetingen |
|  | ribventor 350 mm | ○ beglazing triple isolierend, doornen |
|  | ribventor 200 mm | M beglazing, matglas |
|  | dekvlies 70 mm | ● beglazing, 30 mm, tweedevleed |
|  | vergelijngewerk vlg.s. technische omschrijving | ● beglazing, glaskleurend |
|  | | ● beglazing, zonwerend |

- OPSTELPLAATS**
-  wm = wasmachine
wd = wasdroger (wcd en afvoer optioneel)

Wijziging nr. Wijziging datum		Wijziging omschrijving	
Projectnaam: Feel good Projectlocatie: Middelburg Projectnr.: PRE12743			
Opdrachtgever: Heijmans Vastgoed BV	Grachtvest 65 5206 JZ Rotterdam		Postbus 171 5200 AD Rotterdam T 070 543 5011 F 070 543 5011
Architect: Inbo/Quadrant	Formaat: A0, verticaal		
Projectfase: Verkooptekening	Datum: 18-03-2025		
Onderwerp: Overzichtstekening BNR 11 Plattegr. gevel, doorsnede	Getek.: VCB		
			VK-9.011