




doorsnede A-A
1 : 50

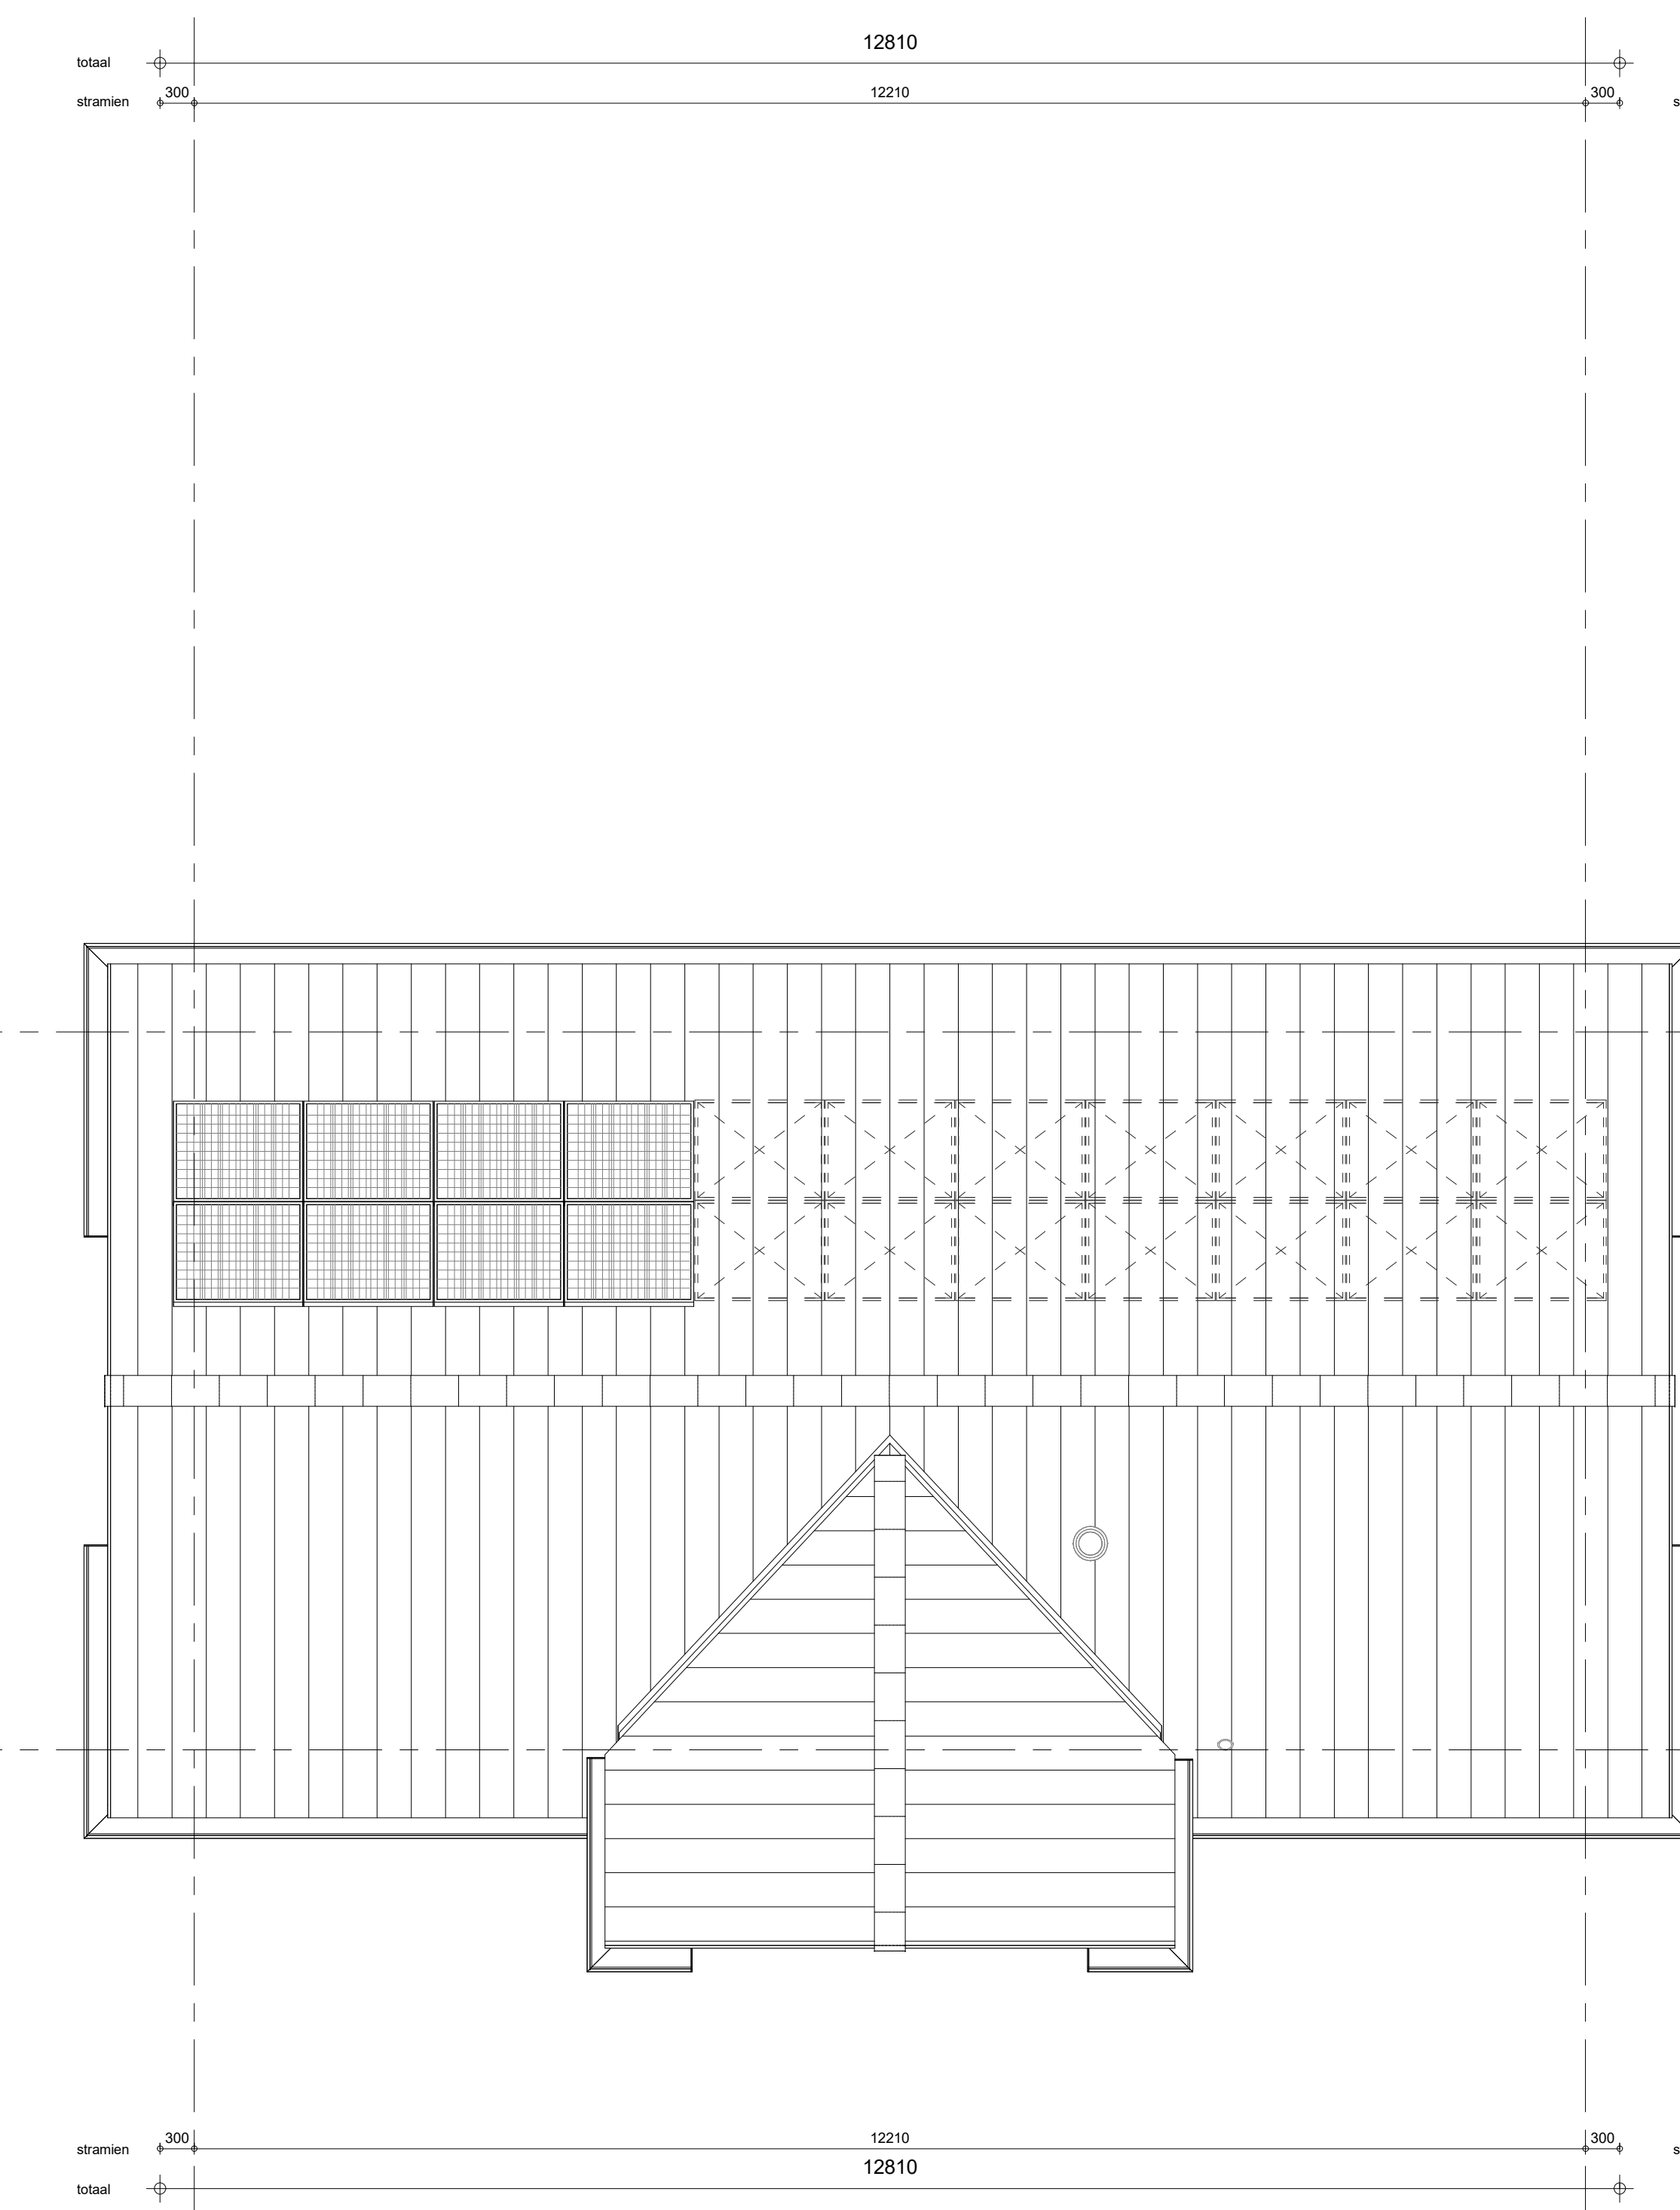

Dakaanzicht
1 : 50

- [illegible]

Wijziging nr. Wijziging datum	Wijziging omschrijving
Projectnaam: Feel good Projectlocatie: Meldeburg Projectnr.: PRI12743	 heymans Woningbouw Gerealiseerd op: 15-01-2018 Project nr.: 001 Aanvraag nr.: 001 F. 201: 201-11 F. 202: 201-11 Functie: Als verblijfsobject Binnen: 1,50 Buiten: 19,46-20,20 Classif.: V08
Opdrachtnemer: Heijmans Vastgoed BV Architect: IrboCasarel Projectleider: Vestingspecialist	Overzichtstekening BN 01 Plattegrond, gevel, doorsnede