





voorgevel
1 : 50

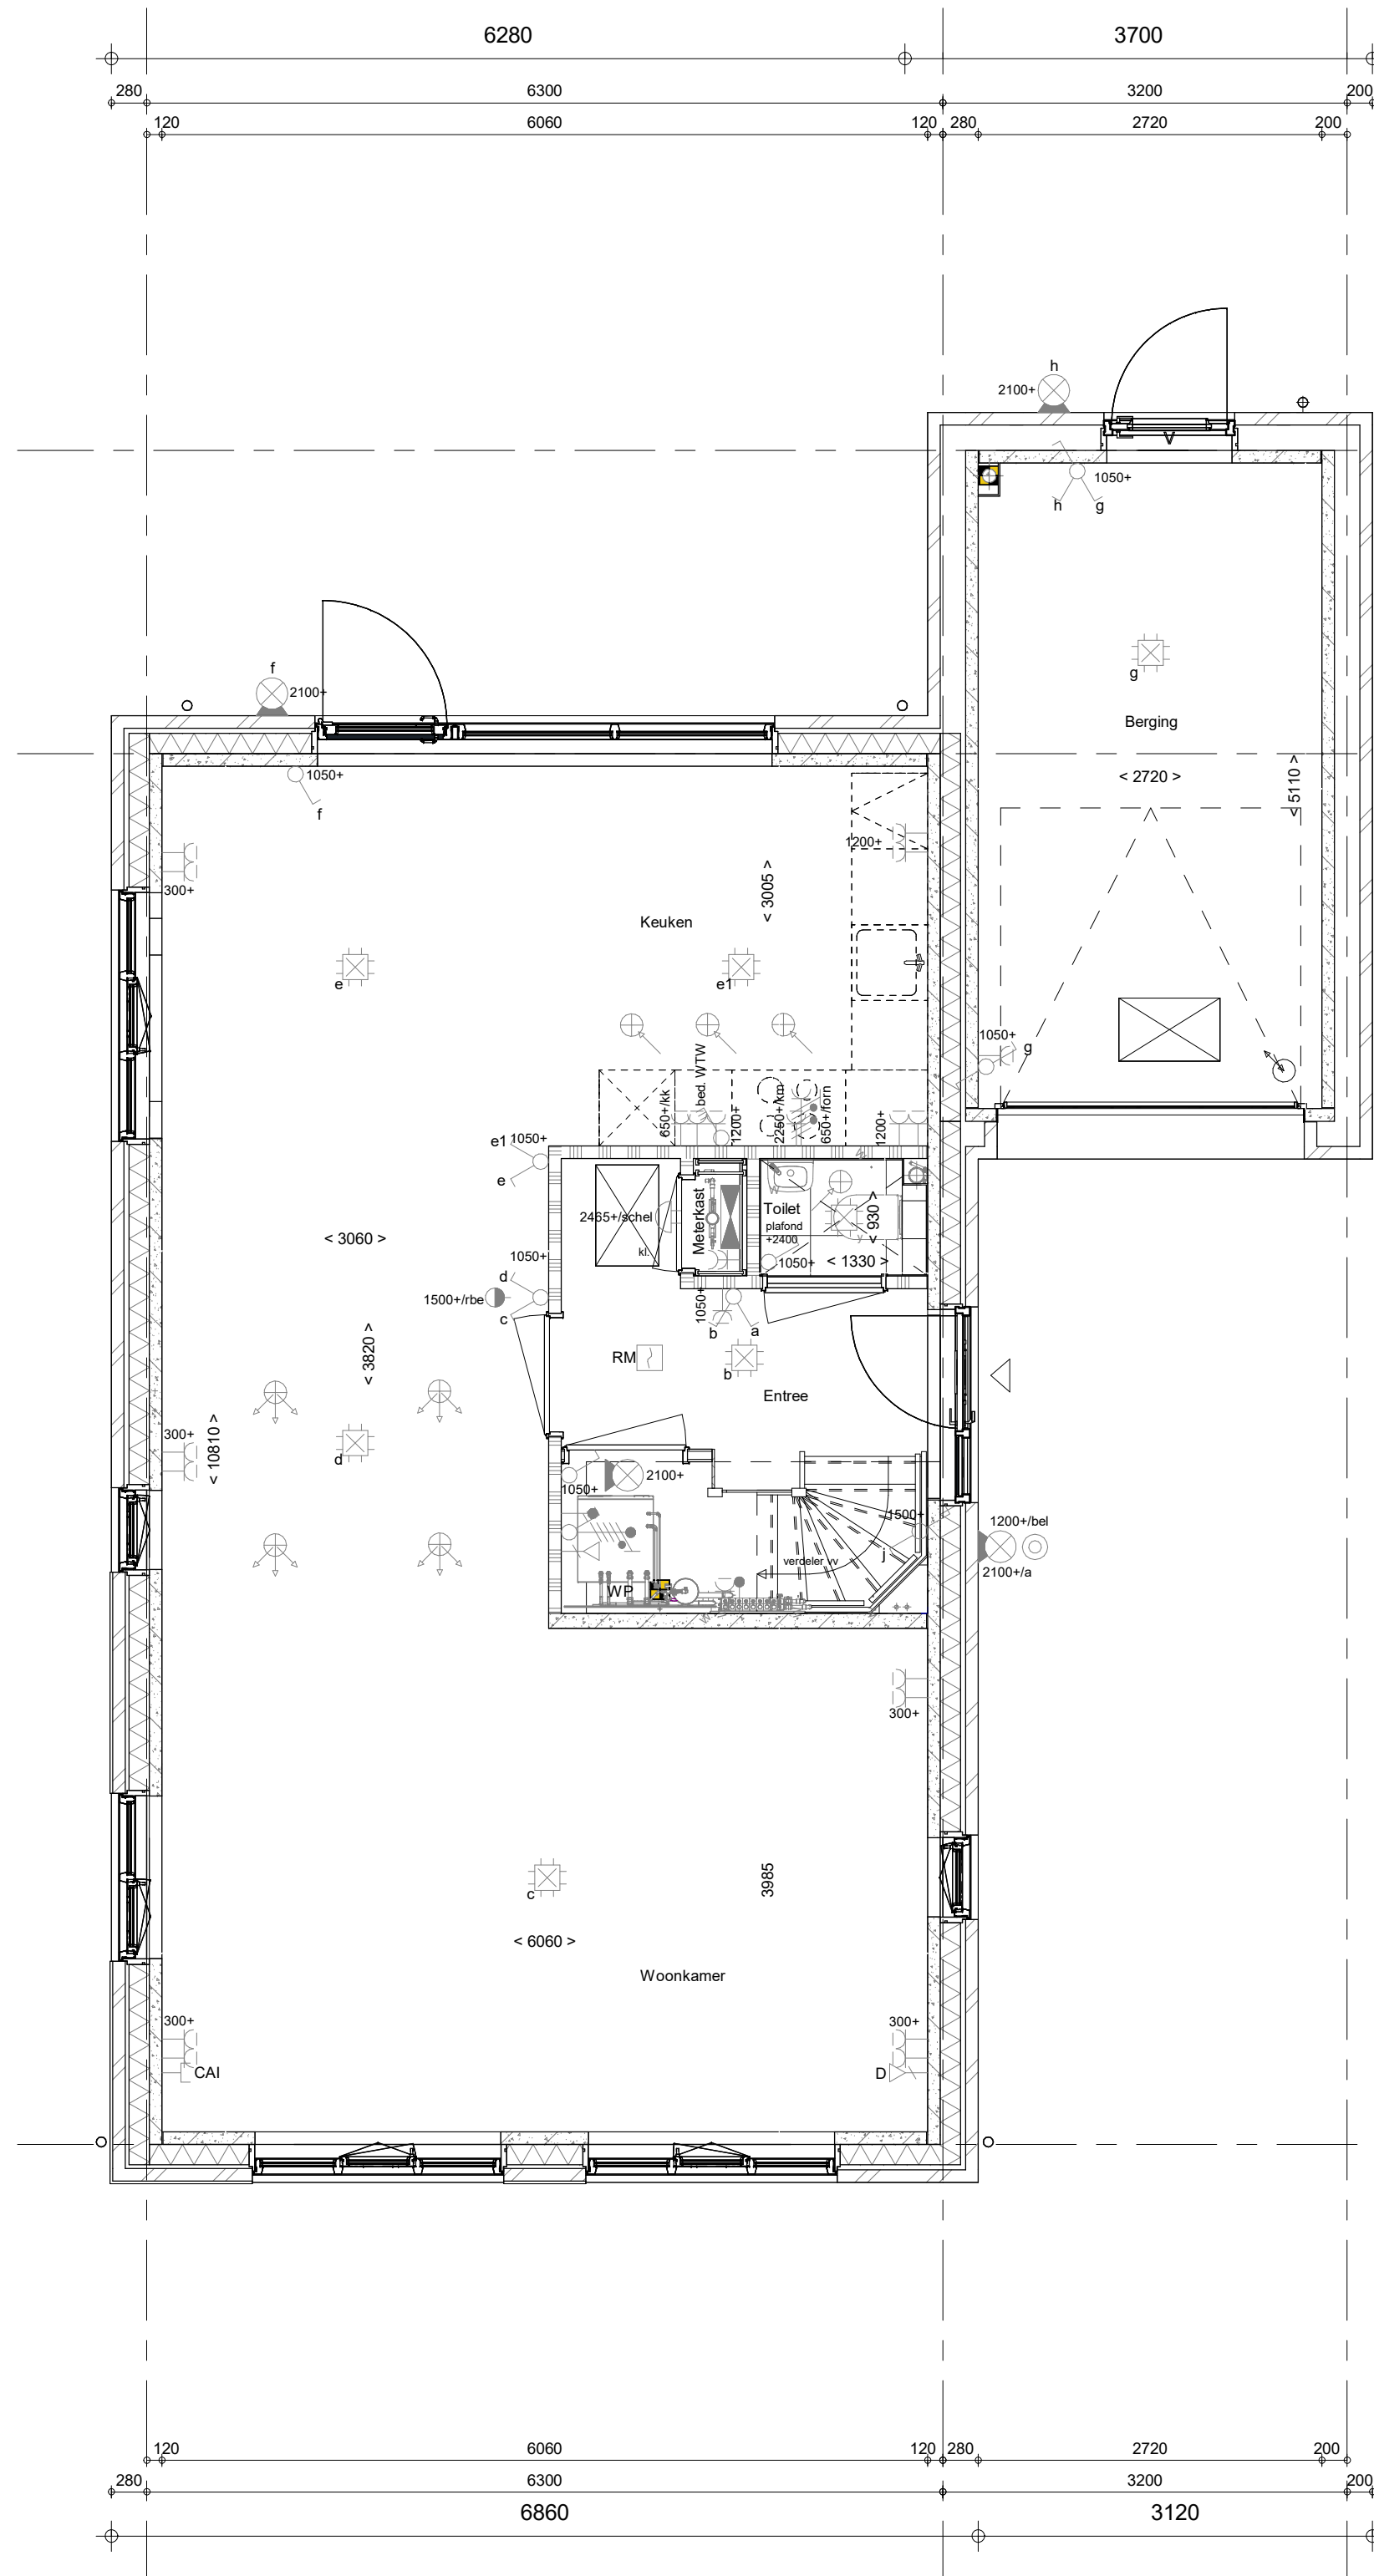


Begane grond
1 : 50




achtergevel
1 : 50

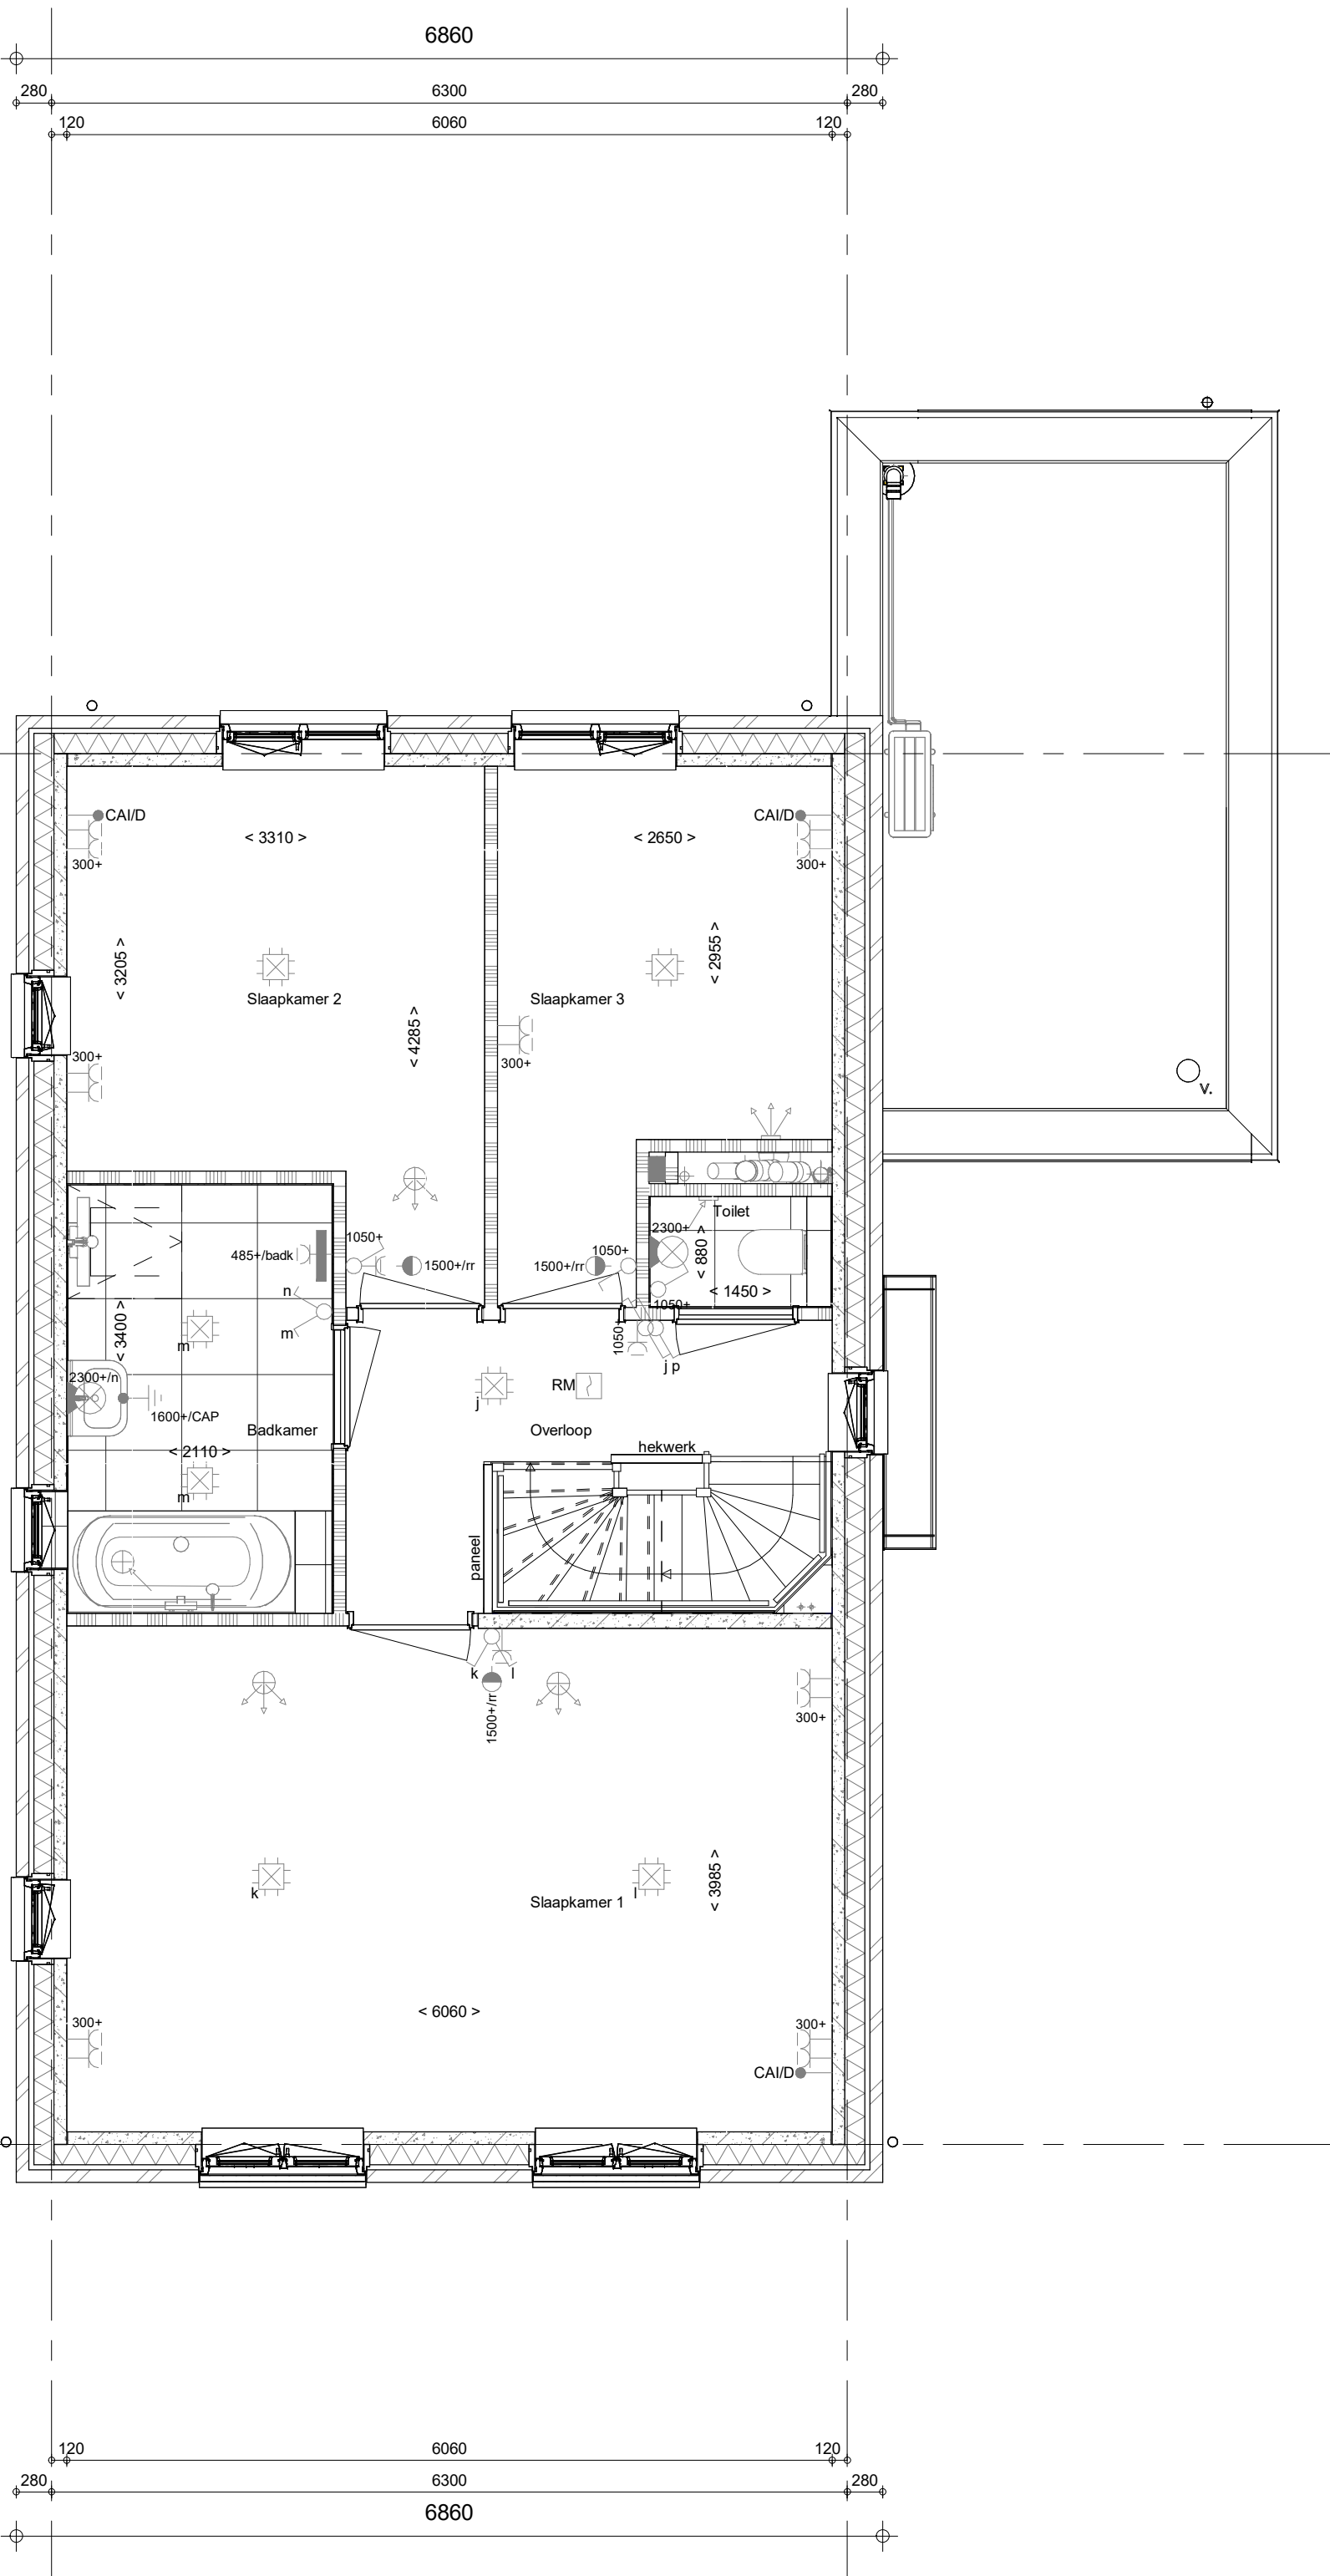


1e verdieping
1 : 50

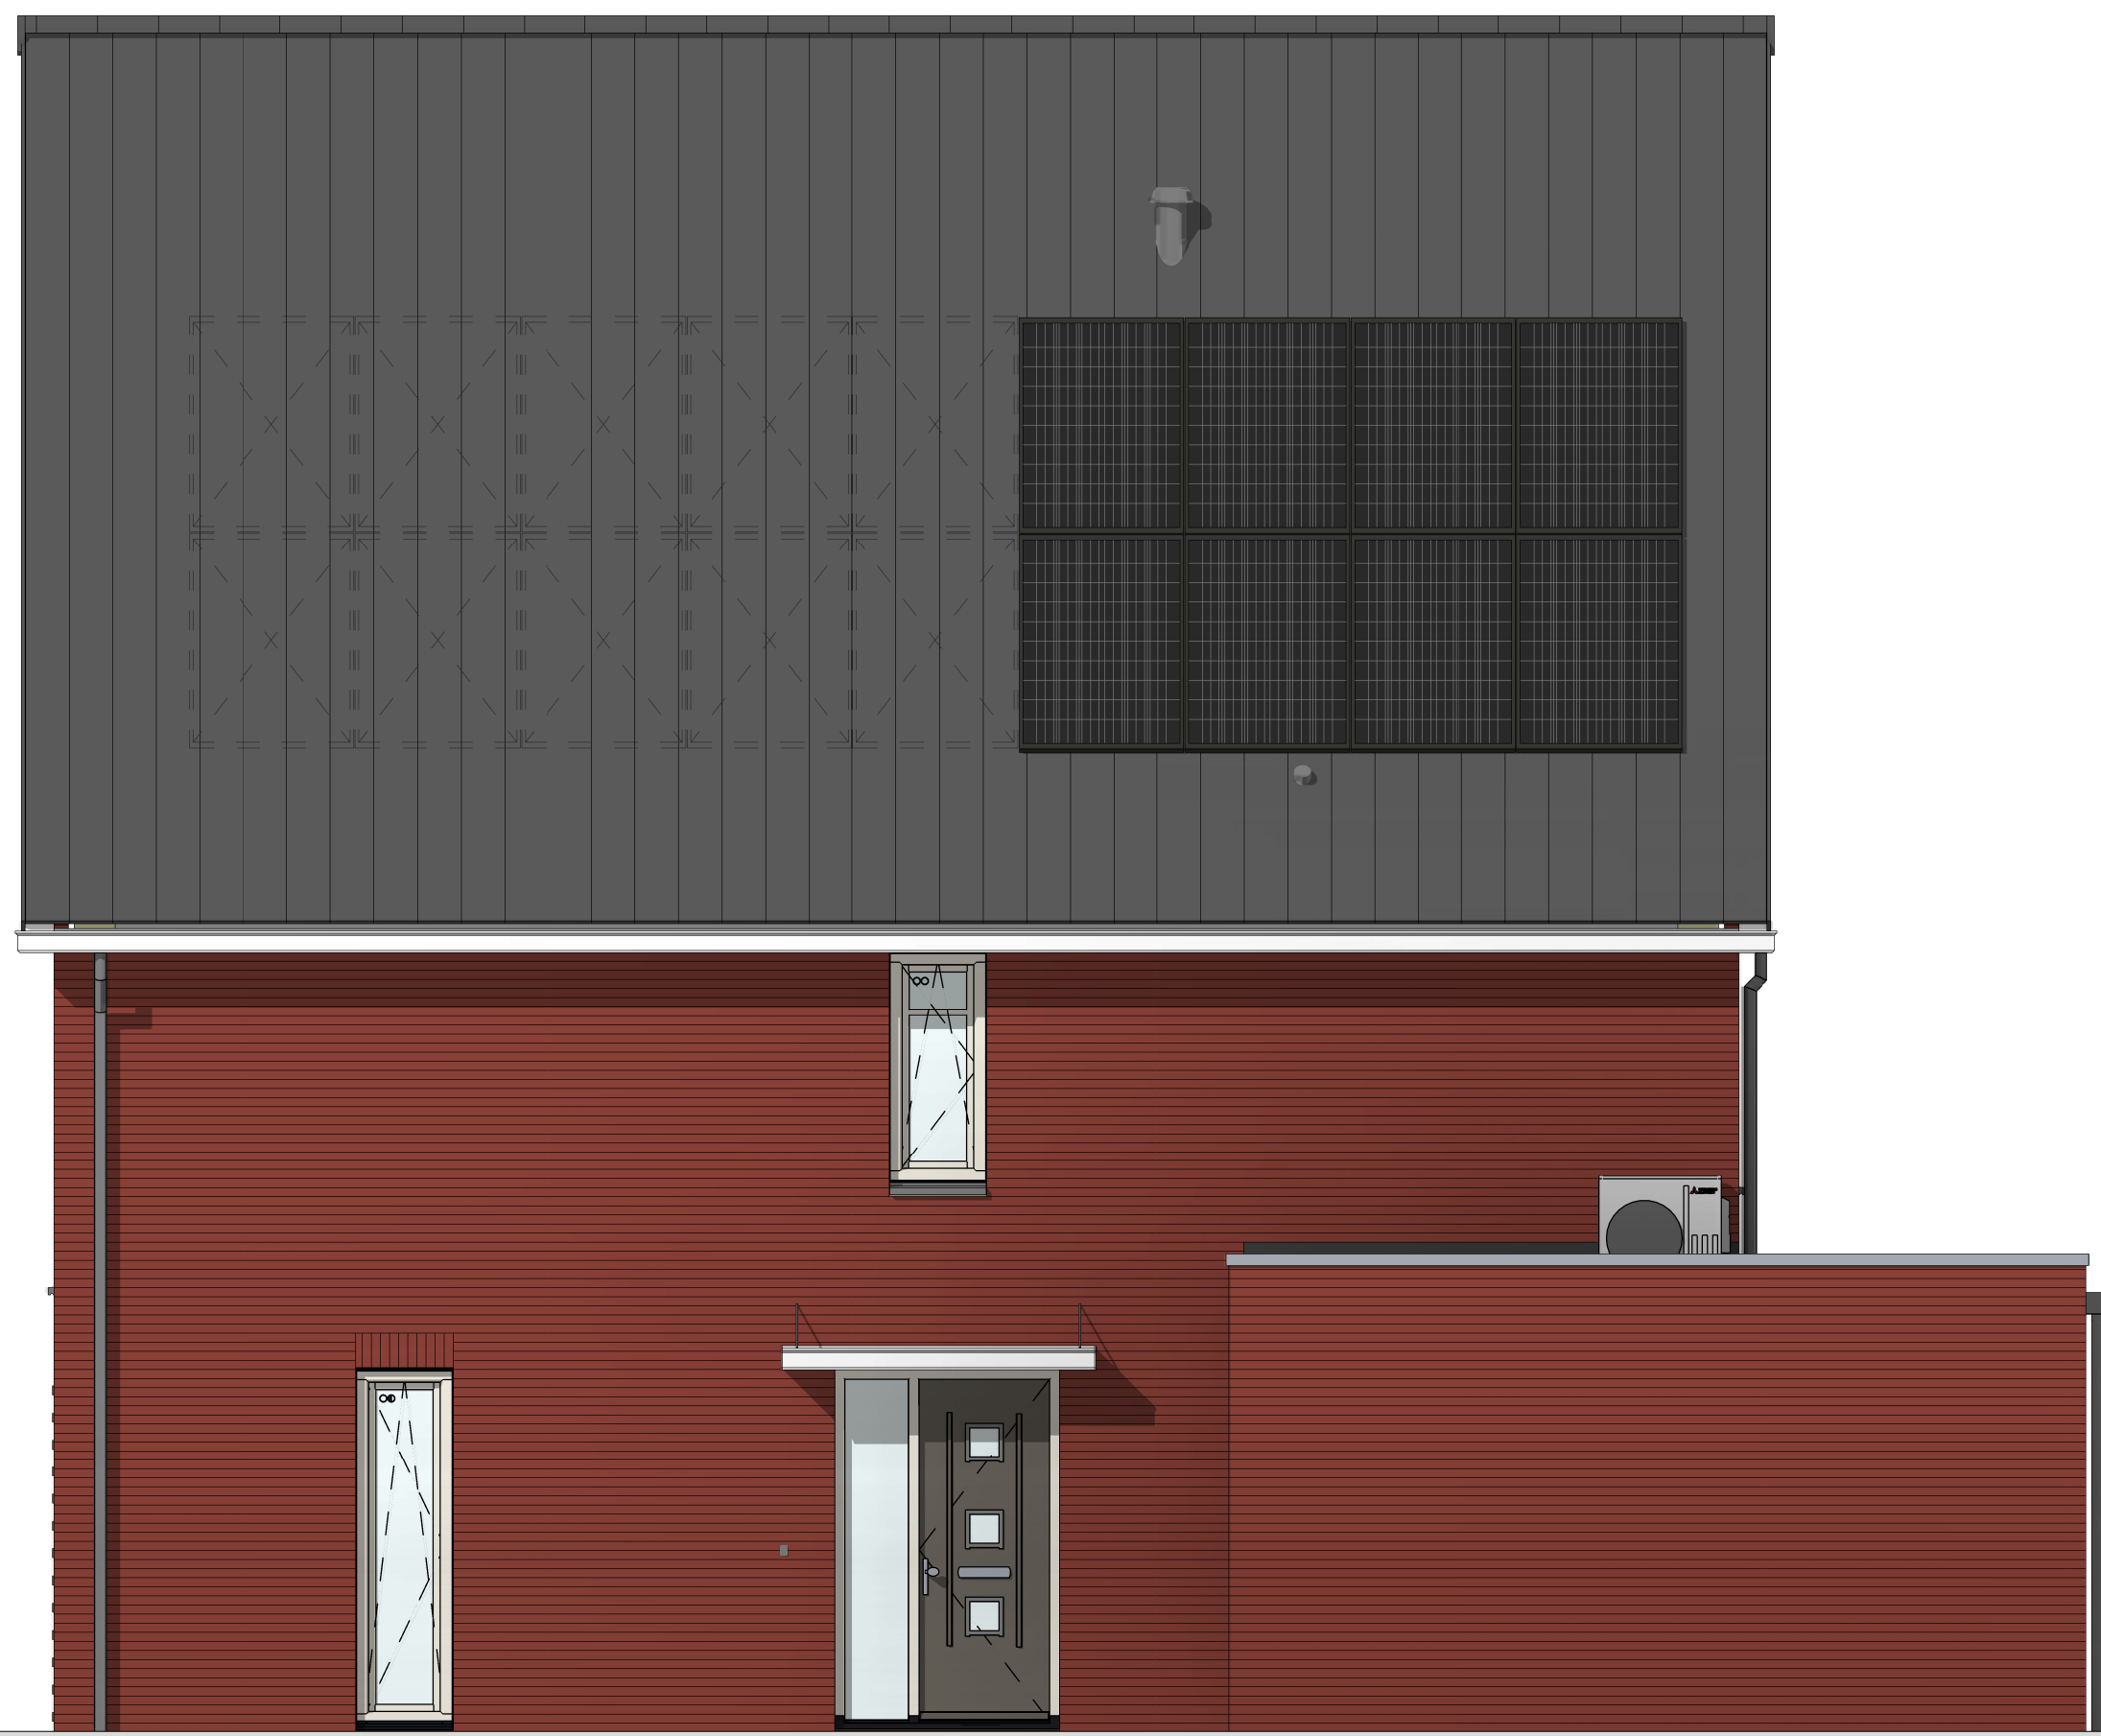


rechterzijgevel
1 : 50

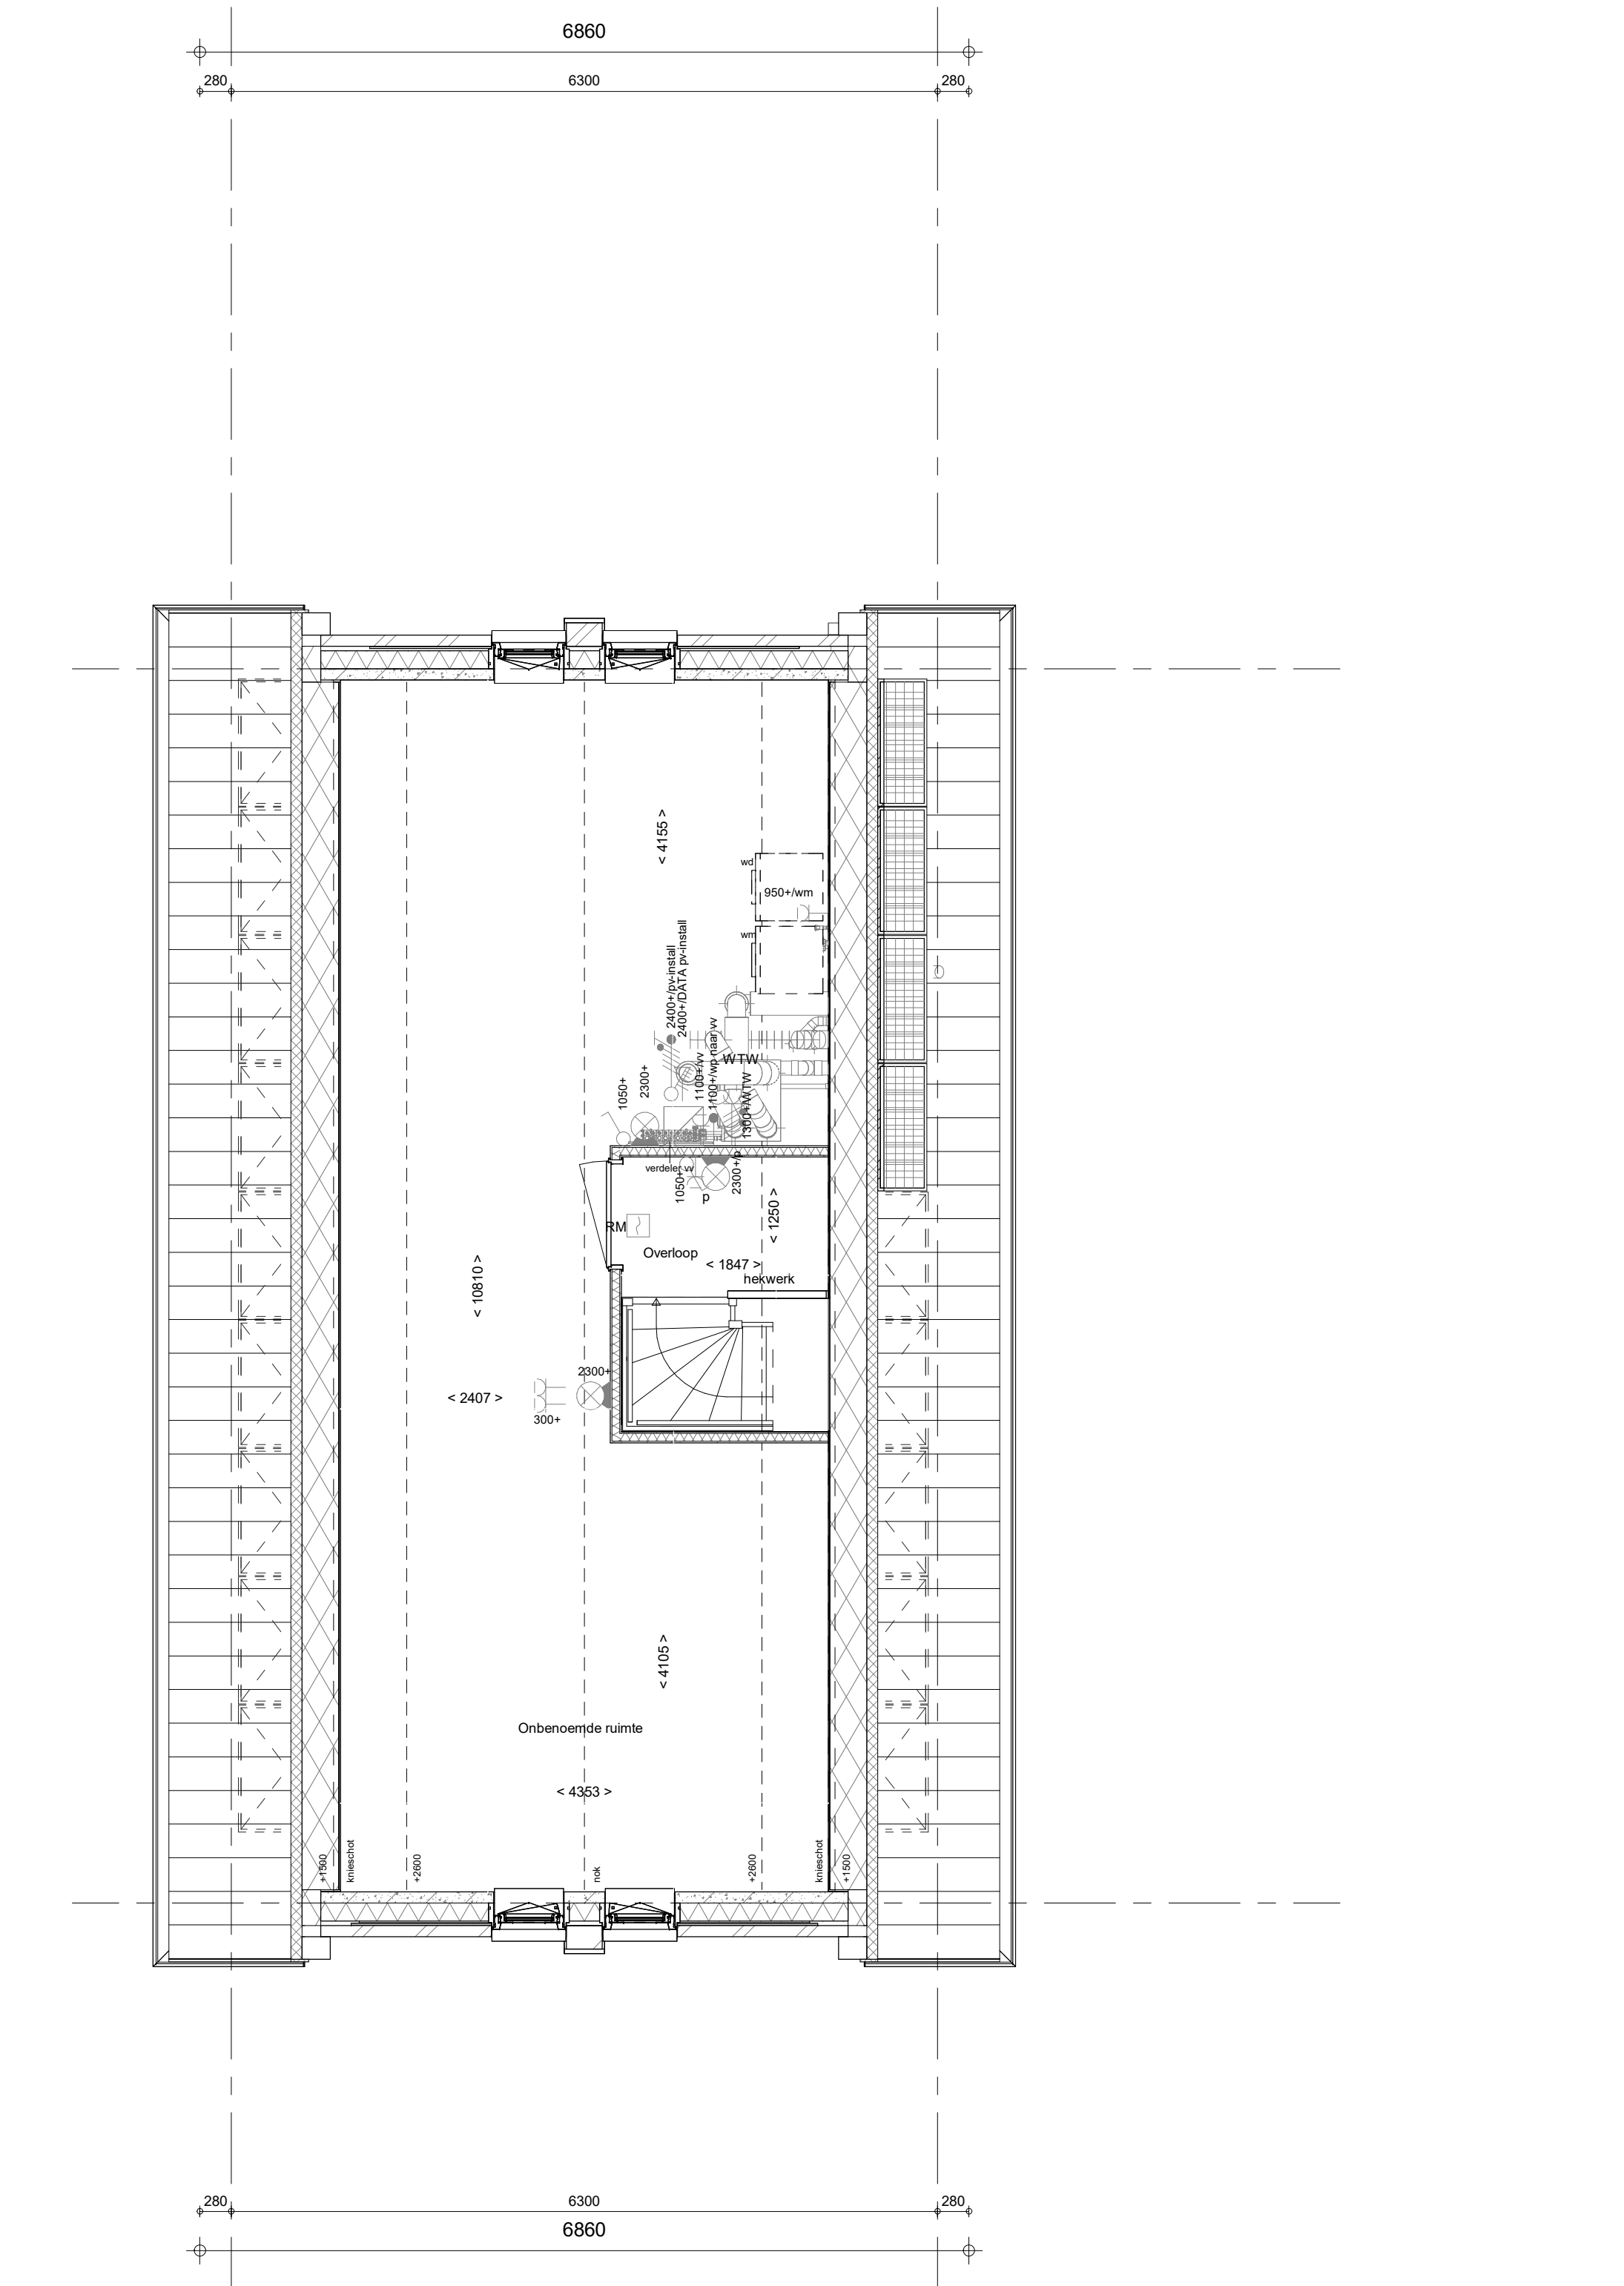


2e verdieping
1 : 50

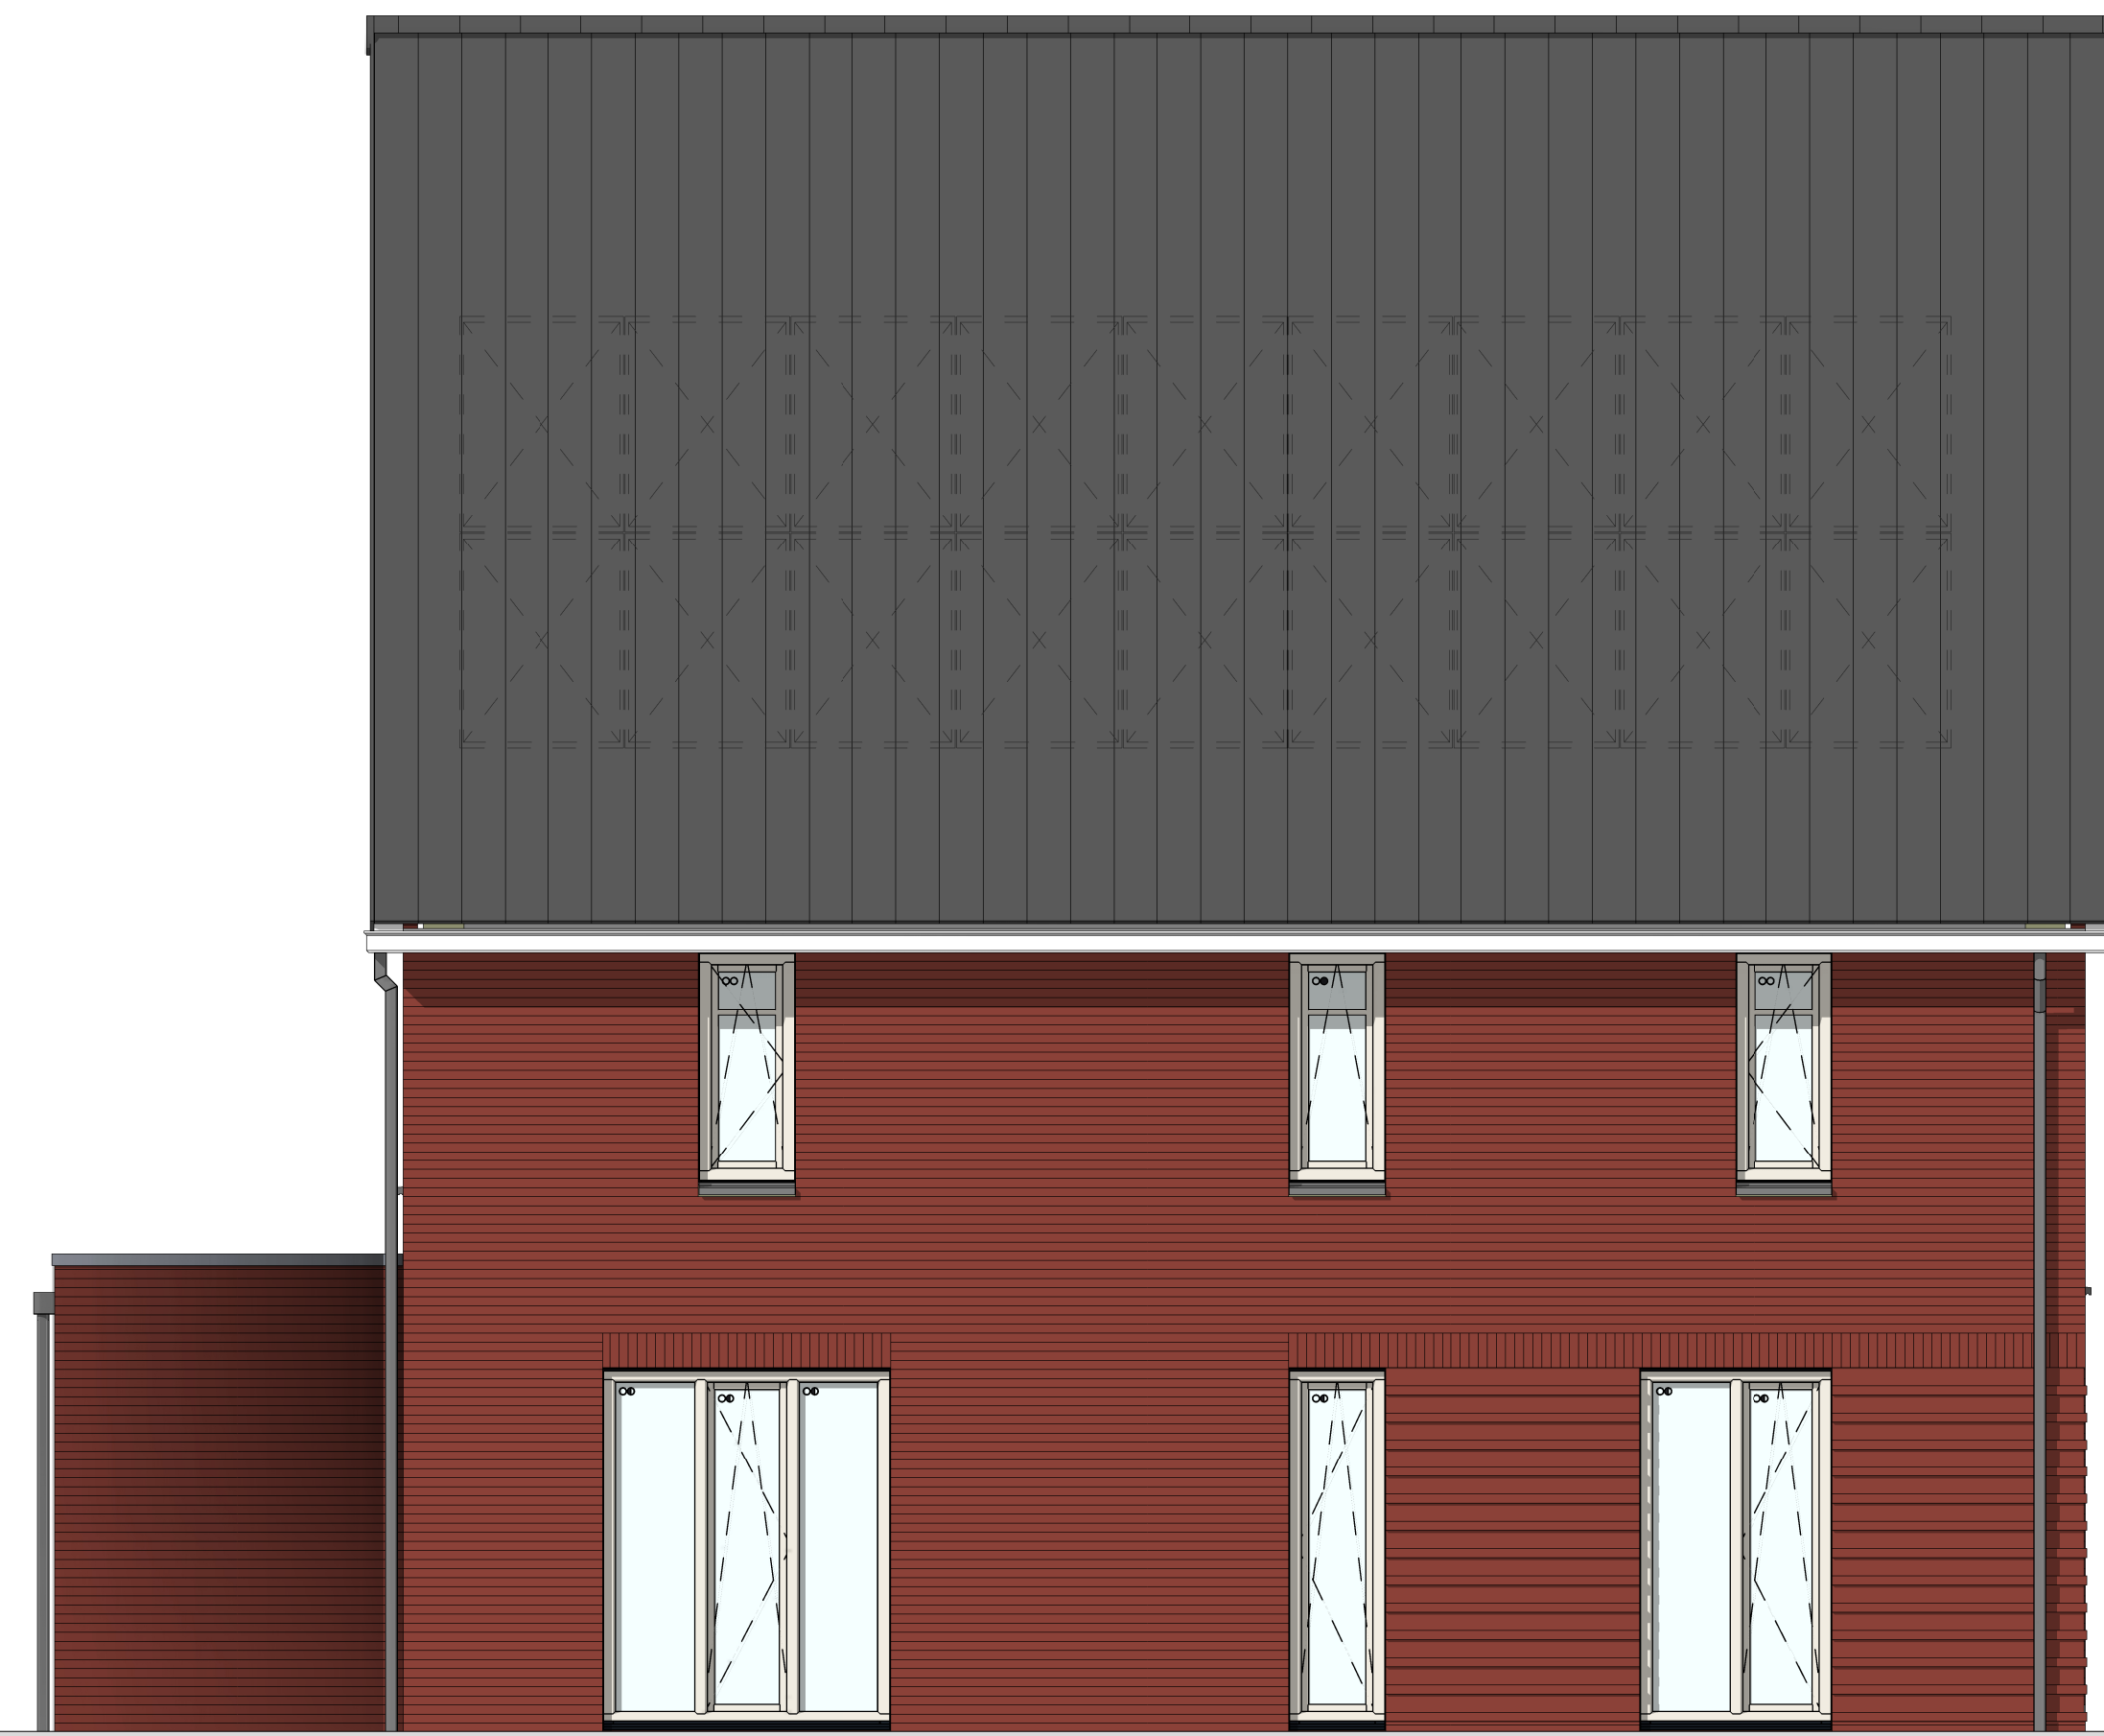

linkerzijgevel
1 : 50

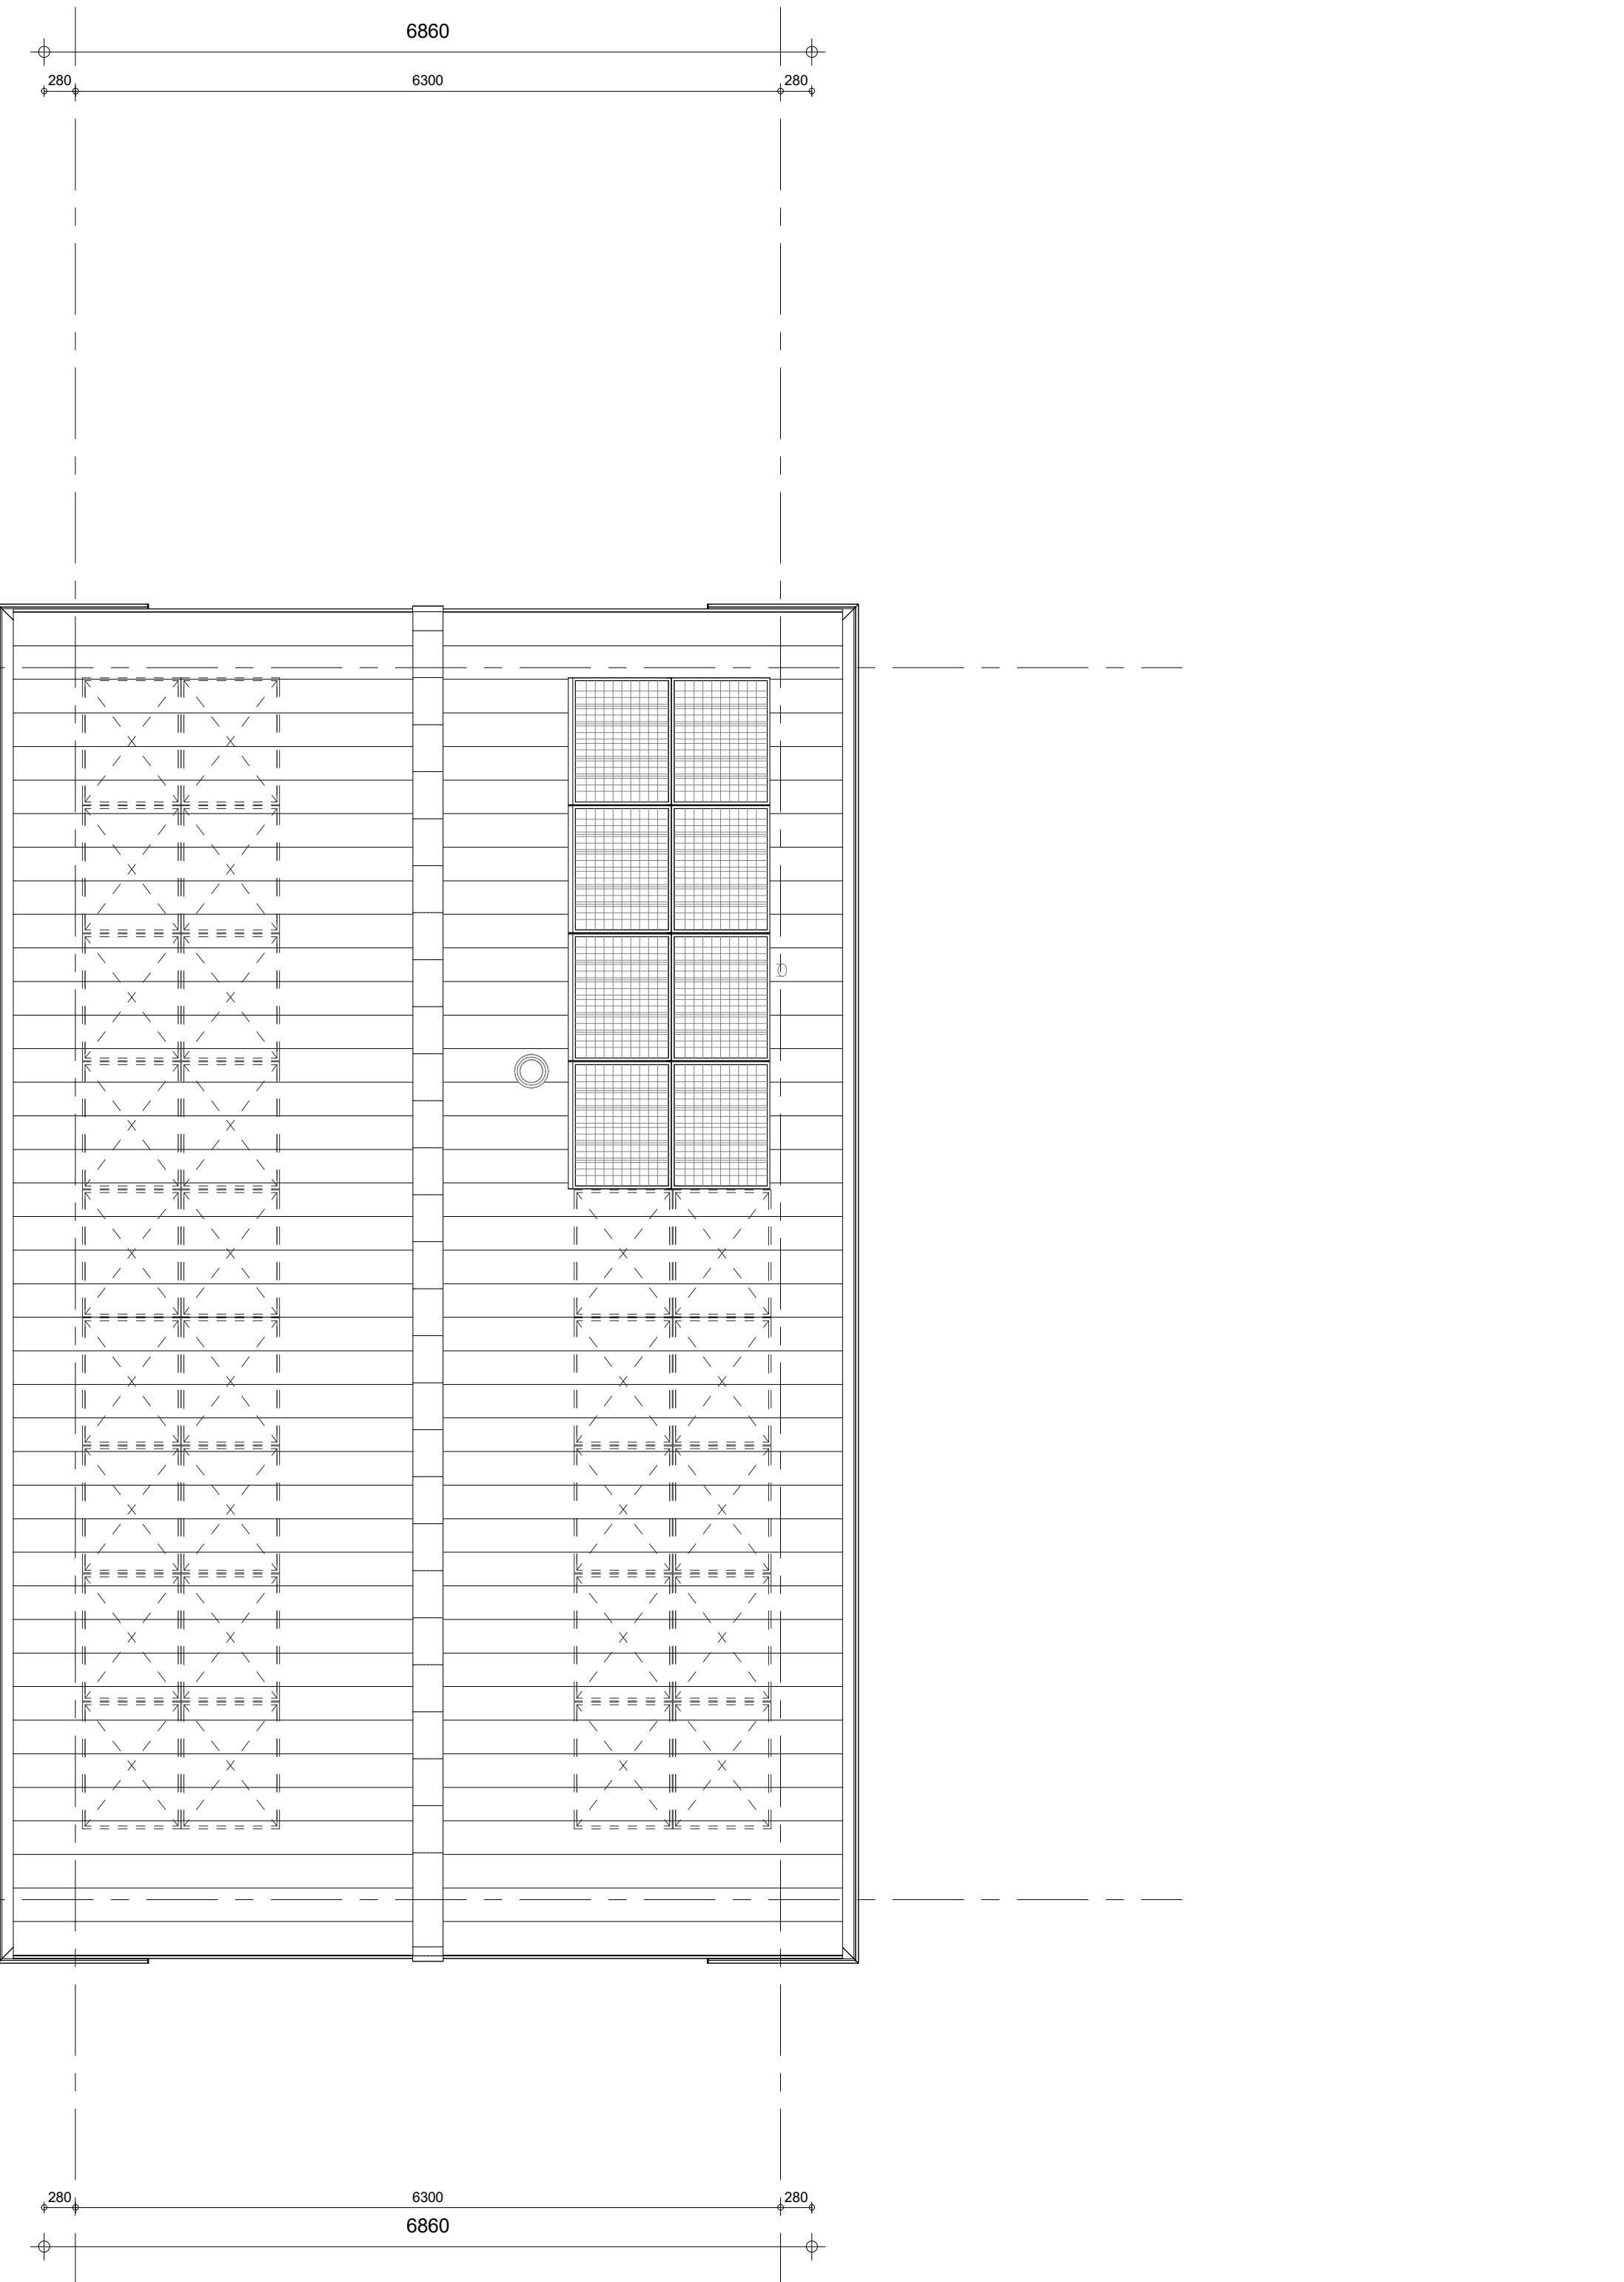

Dakaanzicht
1 : 50

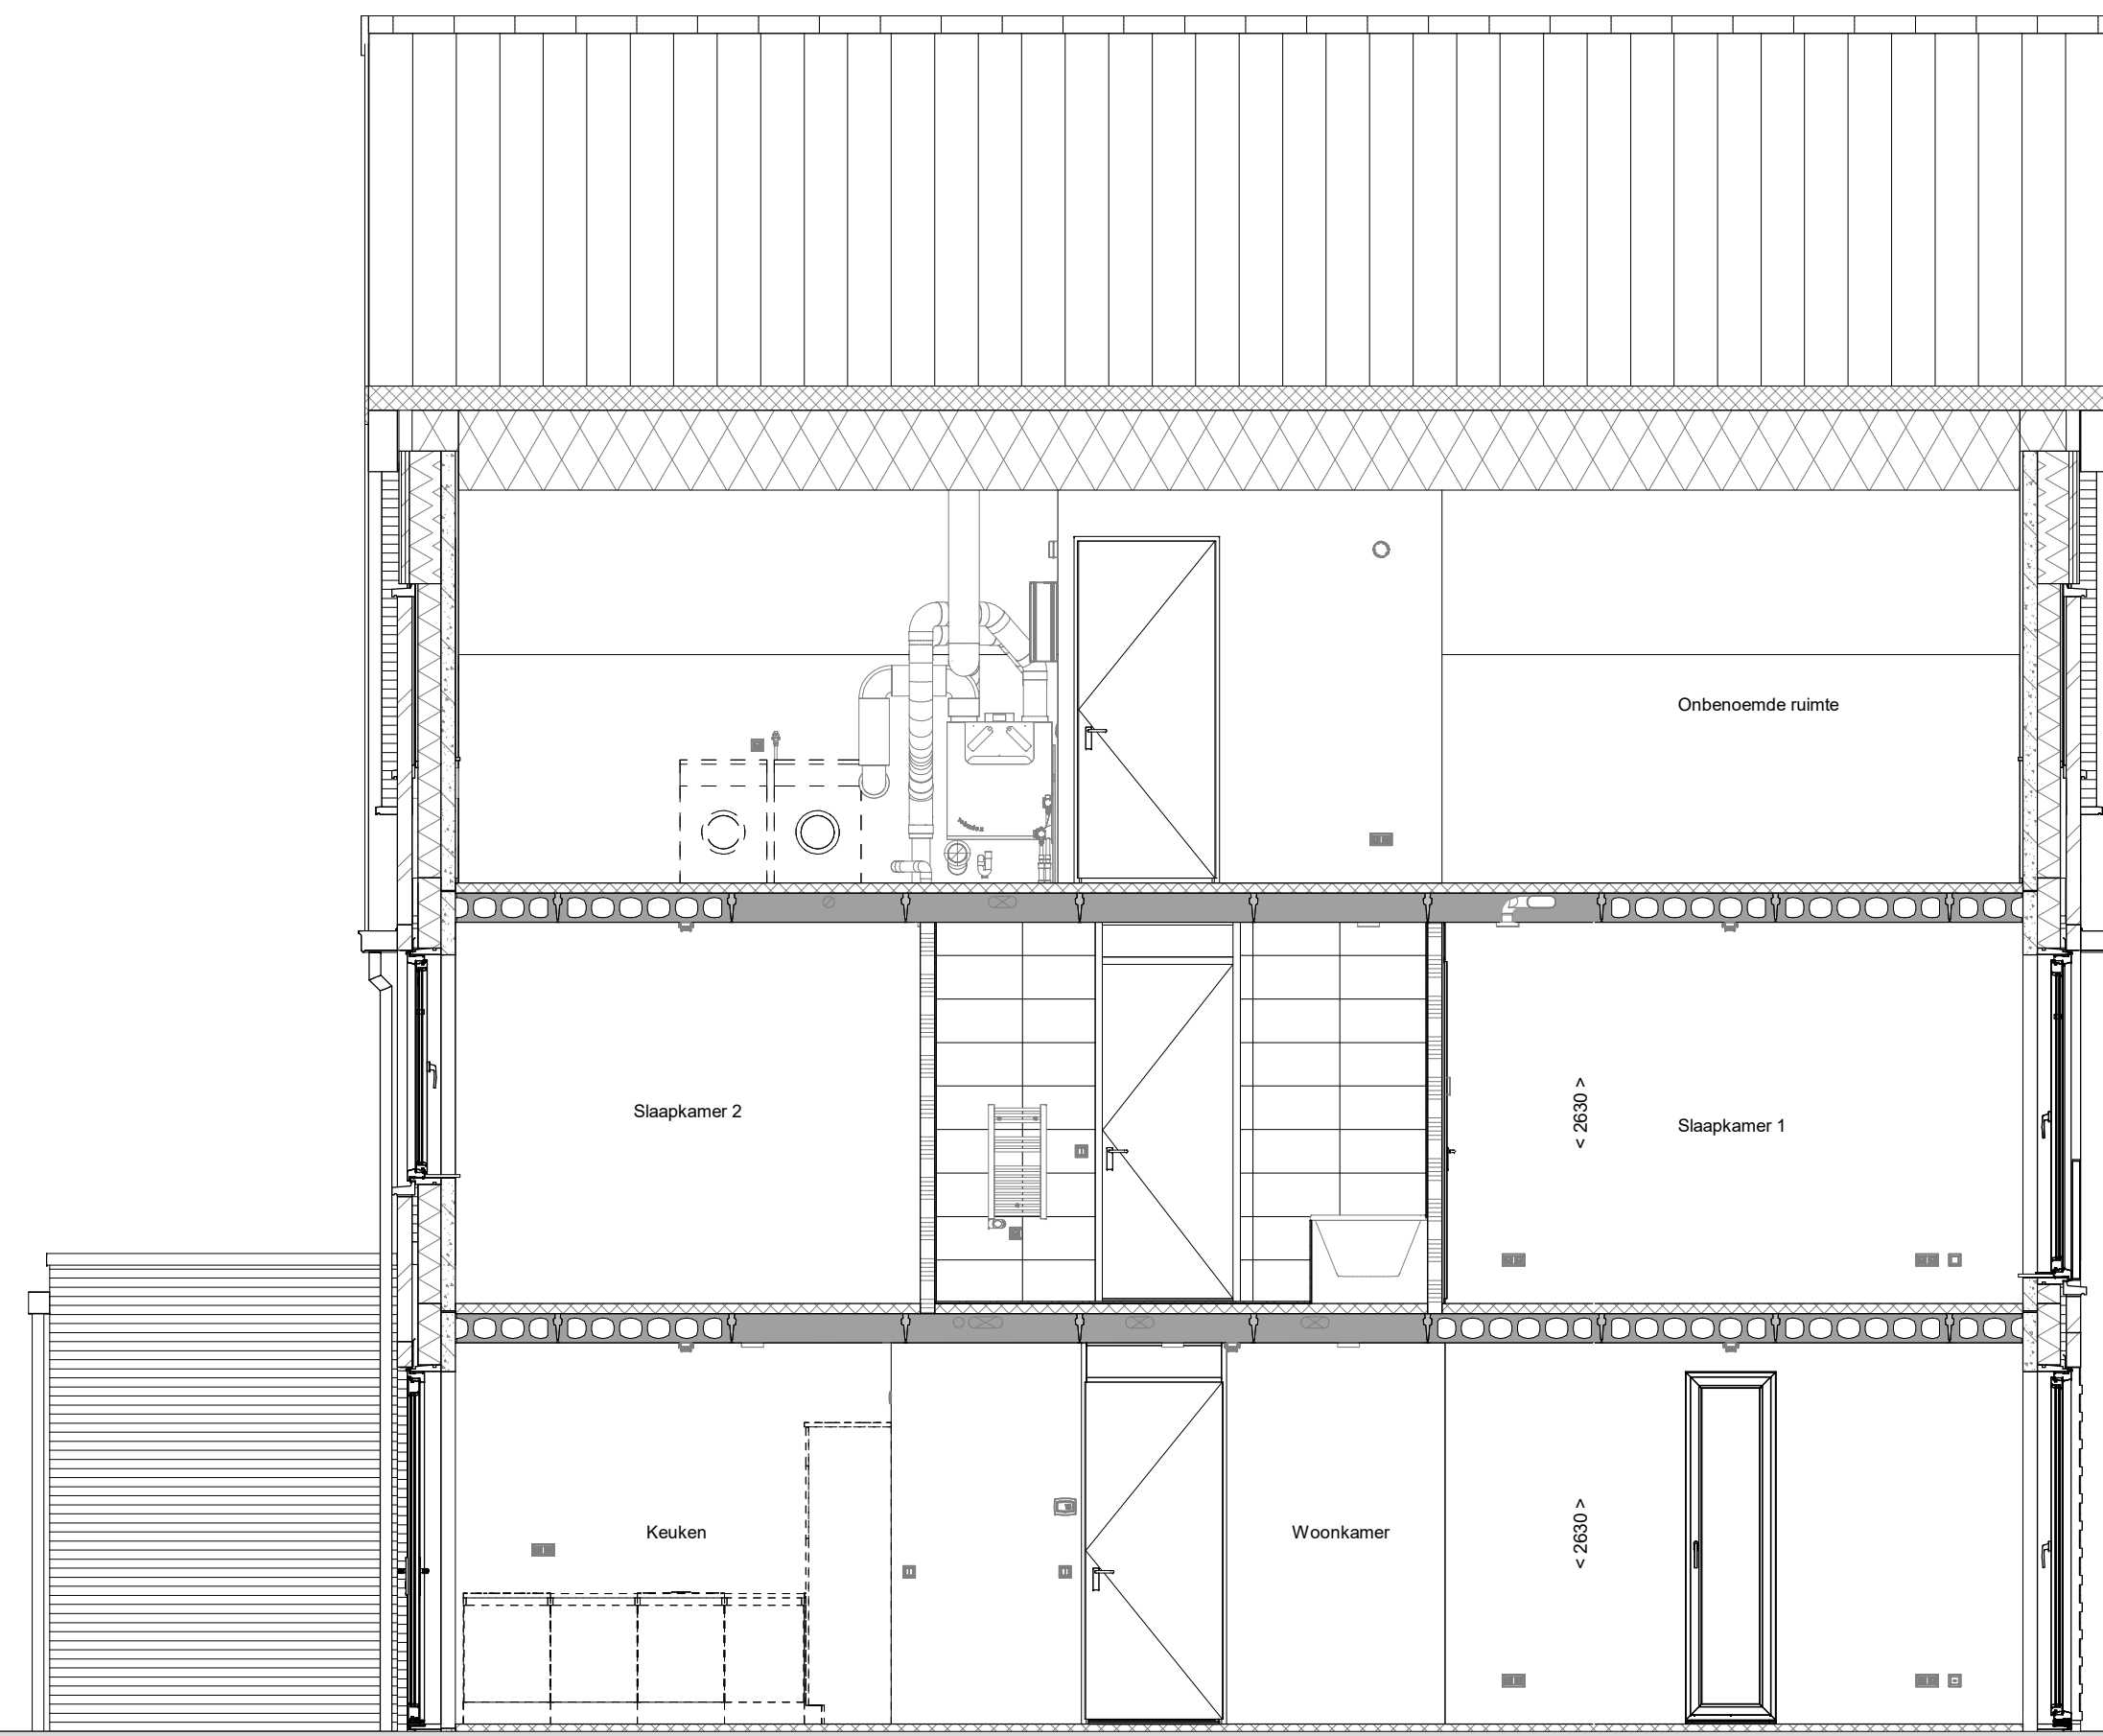

doorsnede A-A
1 : 50

- ELEKTRISCHE INSTALLATIE**
- Aansluitpunt 1 fase, nul en beschermingscontact; pv-install bedraad, niet afgemonteerd (bos in rik)
 - Aansluitpunt voeding PV-installatie (indien PV-install aanwezig)
 - Aansluitpunt niet bedraad
 - Loze leiding wordt bedraad met CAI en UTP kabel, niet afgemonteerd, en op rol in meterkast (bv-inst alleen bedraad met UTP kabel)
 - Aansluitpunt TV wordt bedraad met CAI en UTP kabel, afgemonteerd met CAI wandcontactdoos en female stekker in meterkast
 - Aansluitpunt DATA wordt bedraad met CAI en UTP kabel, afgemonteerd met RJ45 wandcontactdoos en RJ45 stekker in meterkast (afgemonteerd DATA indien PV-install aanwezig)
 - Armatuur met moespunt aan buitenzijde, op wand
 - Bel
 - Centraal aardpunt
 - Centraaldoos bvb verlichting
 - Drukknop
 - Enkelpolige schakelaar met wandcontactdoos, verhoogde aanrakingsveiligheid
 - Aansluitpunt bvb armatuur op wand
 - Rookmelder, optisch op lichtnet conform NEN 2566
 - Schakelaar, 1 polig
 - Schakelaar, 1 polig, met ingebouwde signaalamp, scene schakelaar "ALLES UIT" free@home
 - Schakelaar, serie
 - Schakelaar, wissel
 - Schakelaar, wissel, 2-voudige uitvoering
 - Schakelaar, wissel-remkoppig
 - Schakelaar, wissel-remkoppig met ingebouwde signaalamp
 - Schakelaar, 3-standen bvb bediening ventilatie
 - Slung naar op (bvb)
 - Buitemeter (N-NO) zijde schaduwrijk
 - Versteelinrichting
 - Wandcontactdoos 1-voudig met beschermingscontact, verhoogde aanrakingsveiligheid
 - Wandcontactdoos 1-voudig met beschermingscontact, waterdicht
 - Wandcontactdoos 2-voudig met beschermingscontact, verticaal, verhoogde aanrakingsveiligheid
 - Wandcontactdoos 2-voudig met beschermingscontact, horizontaal, verhoogde aanrakingsveiligheid
 - Wandcontactdoos met wisselschakelaar, verhoogde aanrakingsveiligheid
 - Wandcontactdoos, perlek, 2x230V bvb fornuis
 - Wandcontactdoos, perlek, mv 230V - VP-400V
 - Omvormer PV-installatie

- OPSTELPLAATS**
- wm = wasmachine
 - wd = wasdroger

- RENOVOOI GEVEL**
- hws = hemelwaterafvoer voor positie zie dakoversicht
 - builenkraan vooraf
 - optelplaats warmtepomp (WP)
 - optelplaats expansievat

- VENTILATIE INSTALLATIE**
- optelplaats gebalanceerde ventilatie (WTW)
 - afzuigpunt mechanische ventilatie plafond
 - afzuigpunt mechanische ventilatie wand

- BOUWKUNDIG RENVOOI**
- Kruipkuk
 - Entree symbol
 - Soliet 160 mm
 - metalewerk 100 mm
 - gabelen 100 mm
 - lichte scheidingwand geïsoleerd 100 mm
 - lichte scheidingwand ongeïsoleerd 118 mm
 - dakpand
 - ribbetvloer 350 mm
 - betonvloer 200 mm
 - dekplaat 70 mm
 - wandtegels Vips, technische omschrijving

- RENOVOOI BENG**
- zonnepand glas
 - screen
 - "doze maatregelen worden ingezet indien noodzakelijk om te voldoen aan BENG-eisen"
 - "extra PV panelen vallen ook onder aanvullende maatregelen om te voldoen aan BENG-eisen"



