


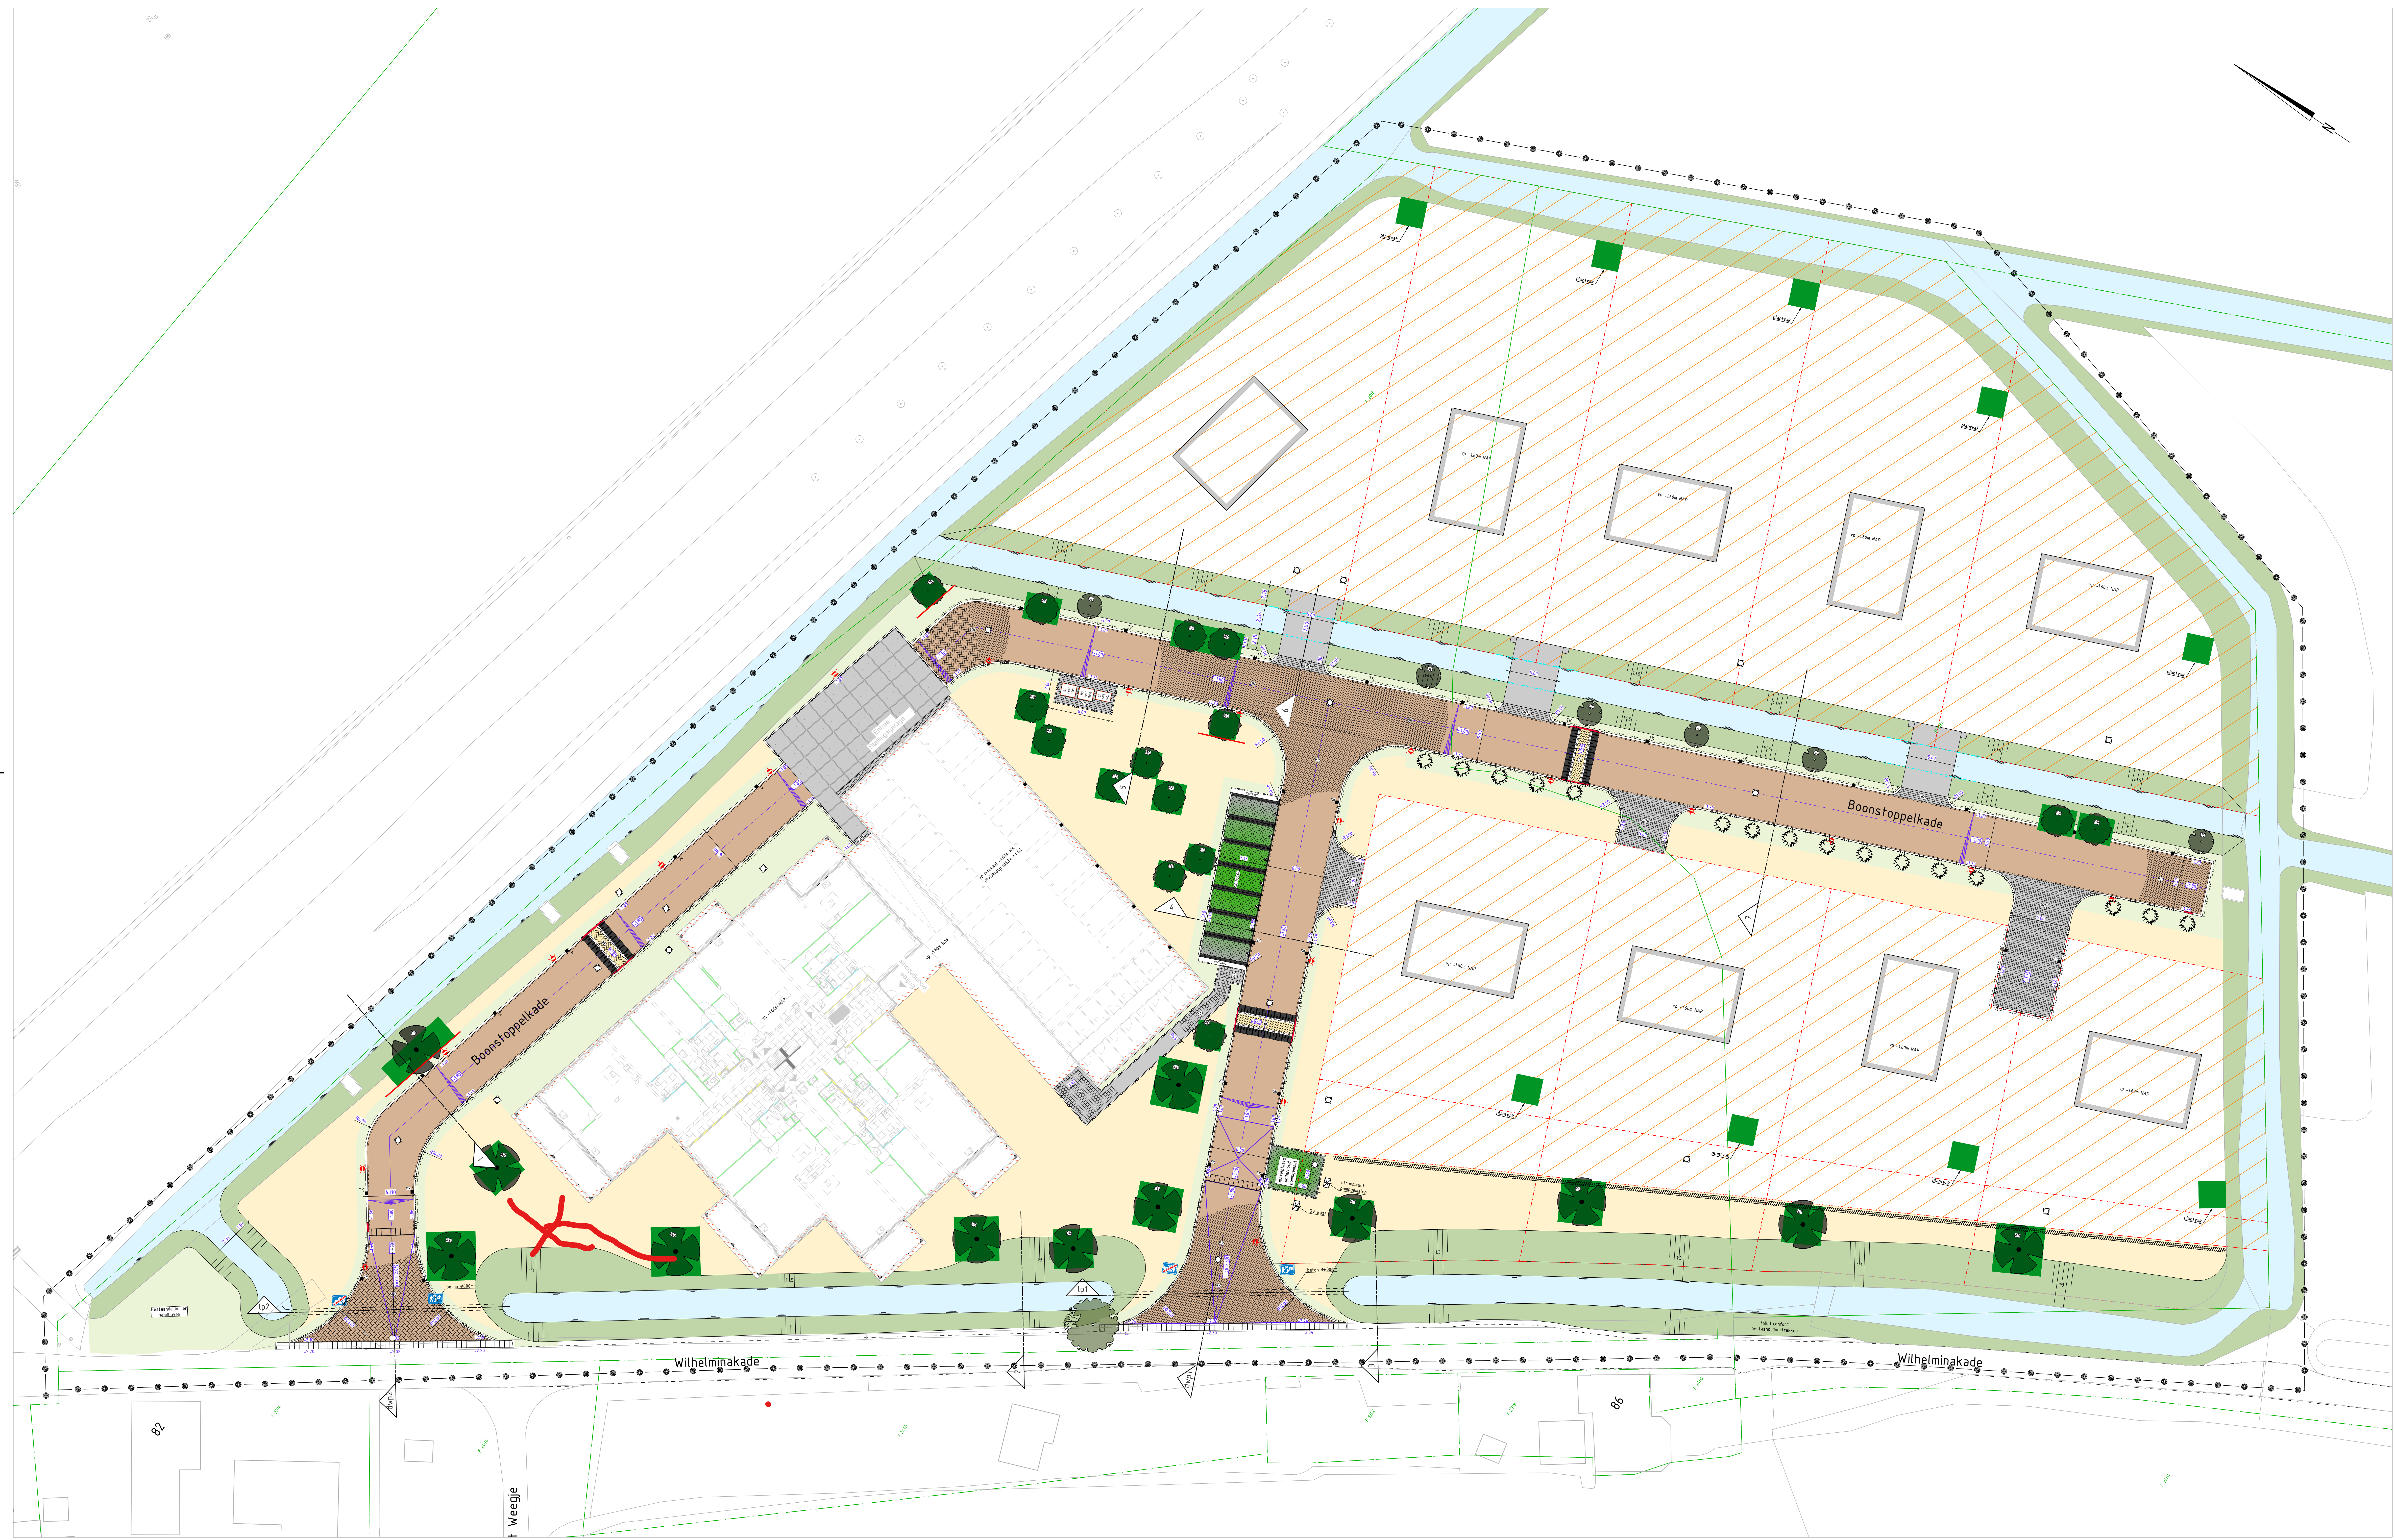

Legenda


- rijbaan 4,80m breed. Volgens gem. Waddingeveen moet deze voldoen aan ideaal profiel (3,80m), ETW ideaal profiel, zie inrichtingsniveau
- Rijkswegsimulatie
 - conform brandweer voertuig CRGW2012




as v/w weg

frotteerbord 80/26x255cm
frotteerbord 80/26x255cm, verlaagd/verloopt
gastbad 165x255cm
gastbad 165x255cm
frotteerbord 80/26x255cm, A-niveau tegelassen
inbreuklessen 78x25x500mm
sluiting van kastdeuren en schuif van stamperen
bos, kf, kl, w, streep 0,2x4,2m
bos, kf, kl, w, streep 0,3x6,3m
beachhang
faalid kroon
faalid trap
waterlijp (vast peil - 3,2m NAP)
duiker, leestpeil 600mm
parcélengrens, bestand
bebouwing, appartements
bebouwing, woningen
verligings
verkeerskanaal

lichaams, industrieel
(verlichtingsinstallatie afgegraven)

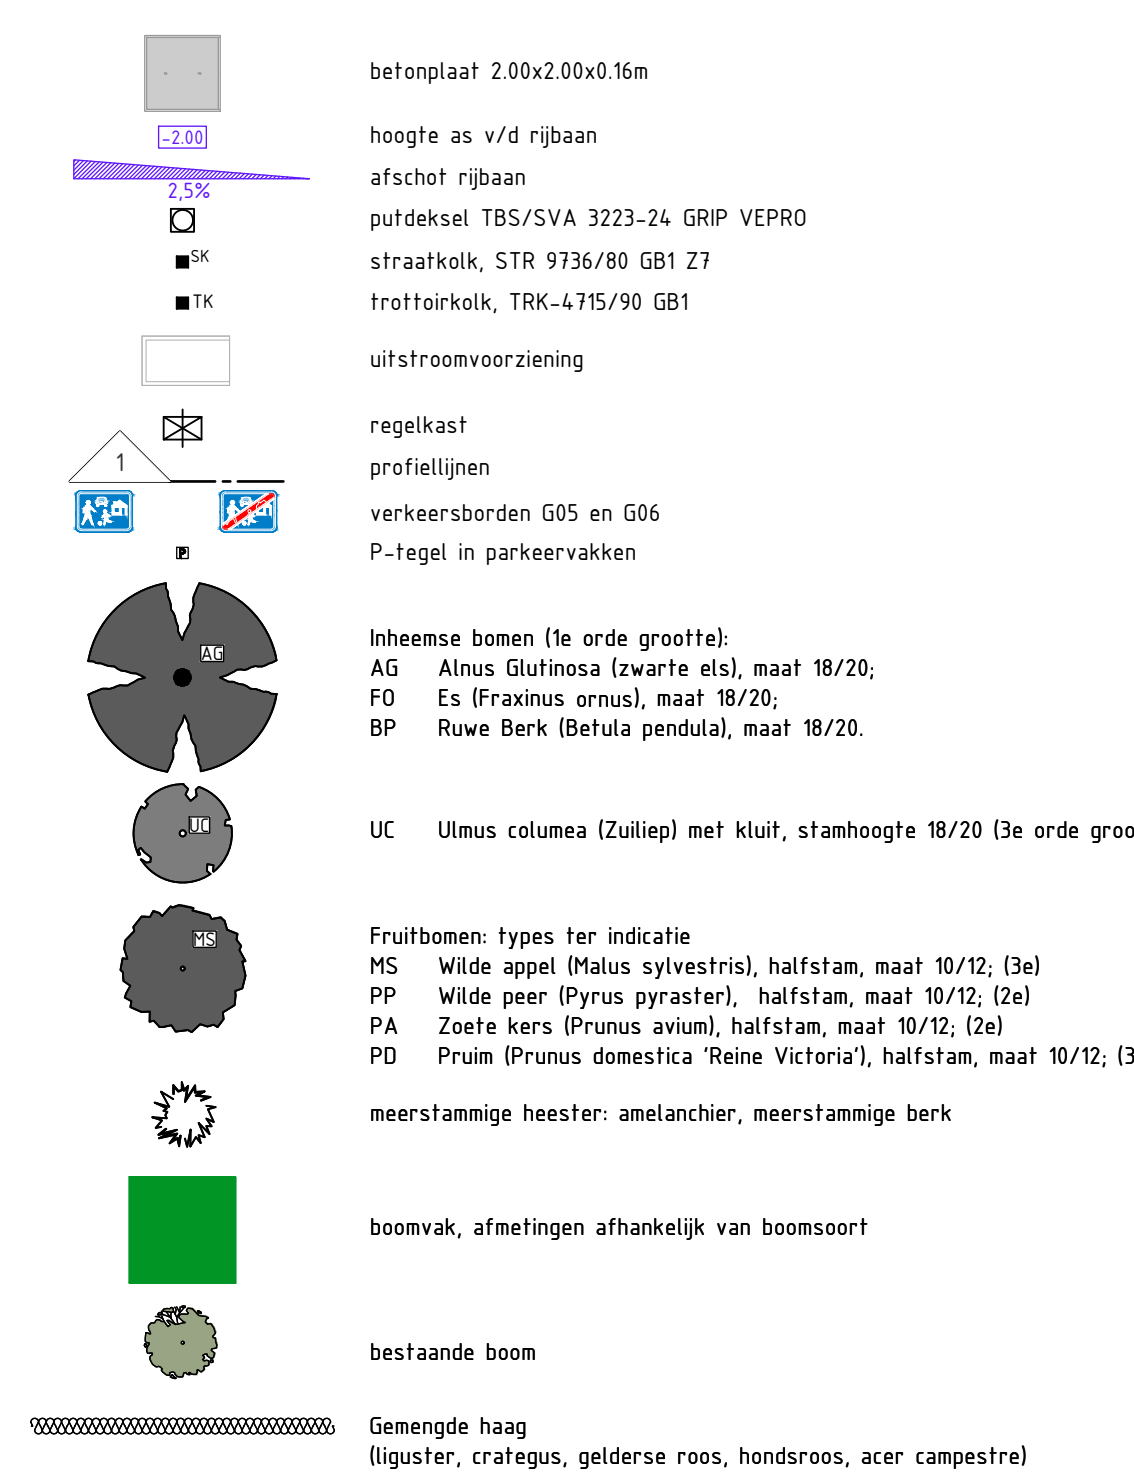

Situatie

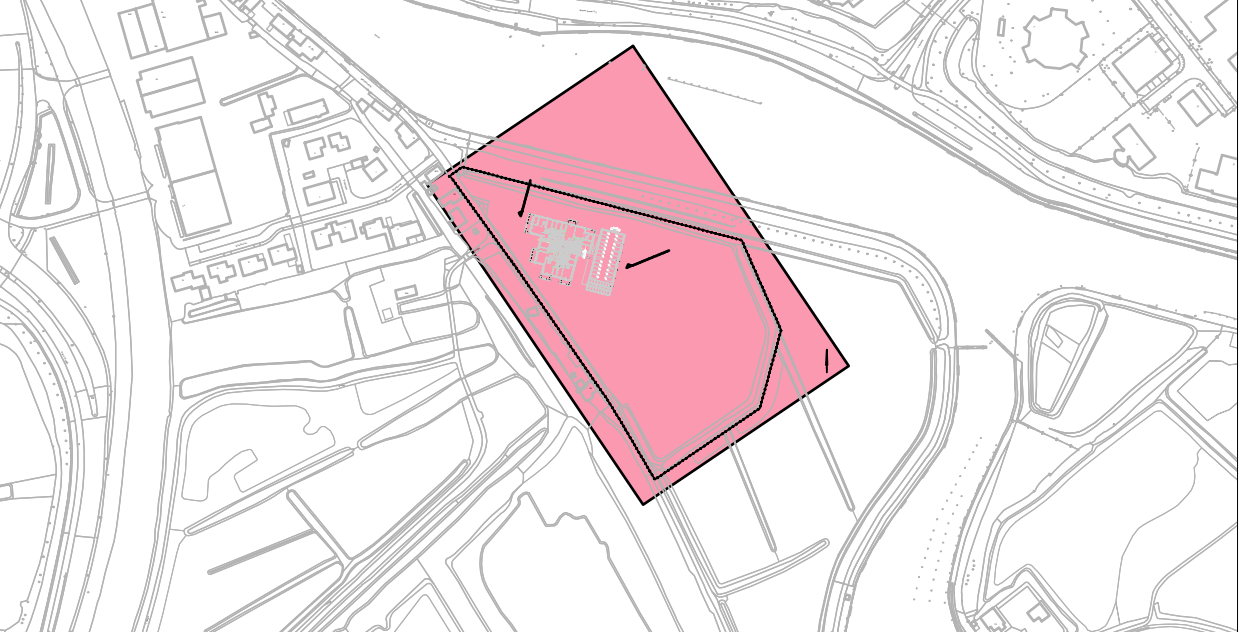

Gebouwoctatie en afmetingen ter indicatie, maten kunnen afwijken
 Maten in meters, tenzij anders vermeld
 Peilmaten in meters t.o.v. N.A.P., tenzij anders vermeld
 Materialen in mm, tenzij anders vermeld
 Diameters in mm, tenzij anders vermeld

[illegible]